

LEYENDA

N. de plantas

PLANTA BAJA

PLANTA BAJA +1

PLANTA BAJA +2

PLANTA BAJA +3

PLANTA BAJA +4

PLANTA BAJA +5

Tipología del suelo

LIMITE DE SUELO URBANO

LIMITE DE AREA DE PLANEAMIENTO DIFERIDO

OTROS LIMITES DE AREAS

Usos de parcelas

RESIDENCIAL UNIFAMILIAR

RES. UNIFAMILIAR AISLADA

RES. MULTIFAMILIAR

RES. MIXTO

INDUSTRIA


CONSERVACION DE EDIF. CATALOGO

EQUIPAMIENTO

ZONA VERDE LOCAL

ZONA VERDE PARTICULAR

ZONA VERDE SISTEMA GENERAL

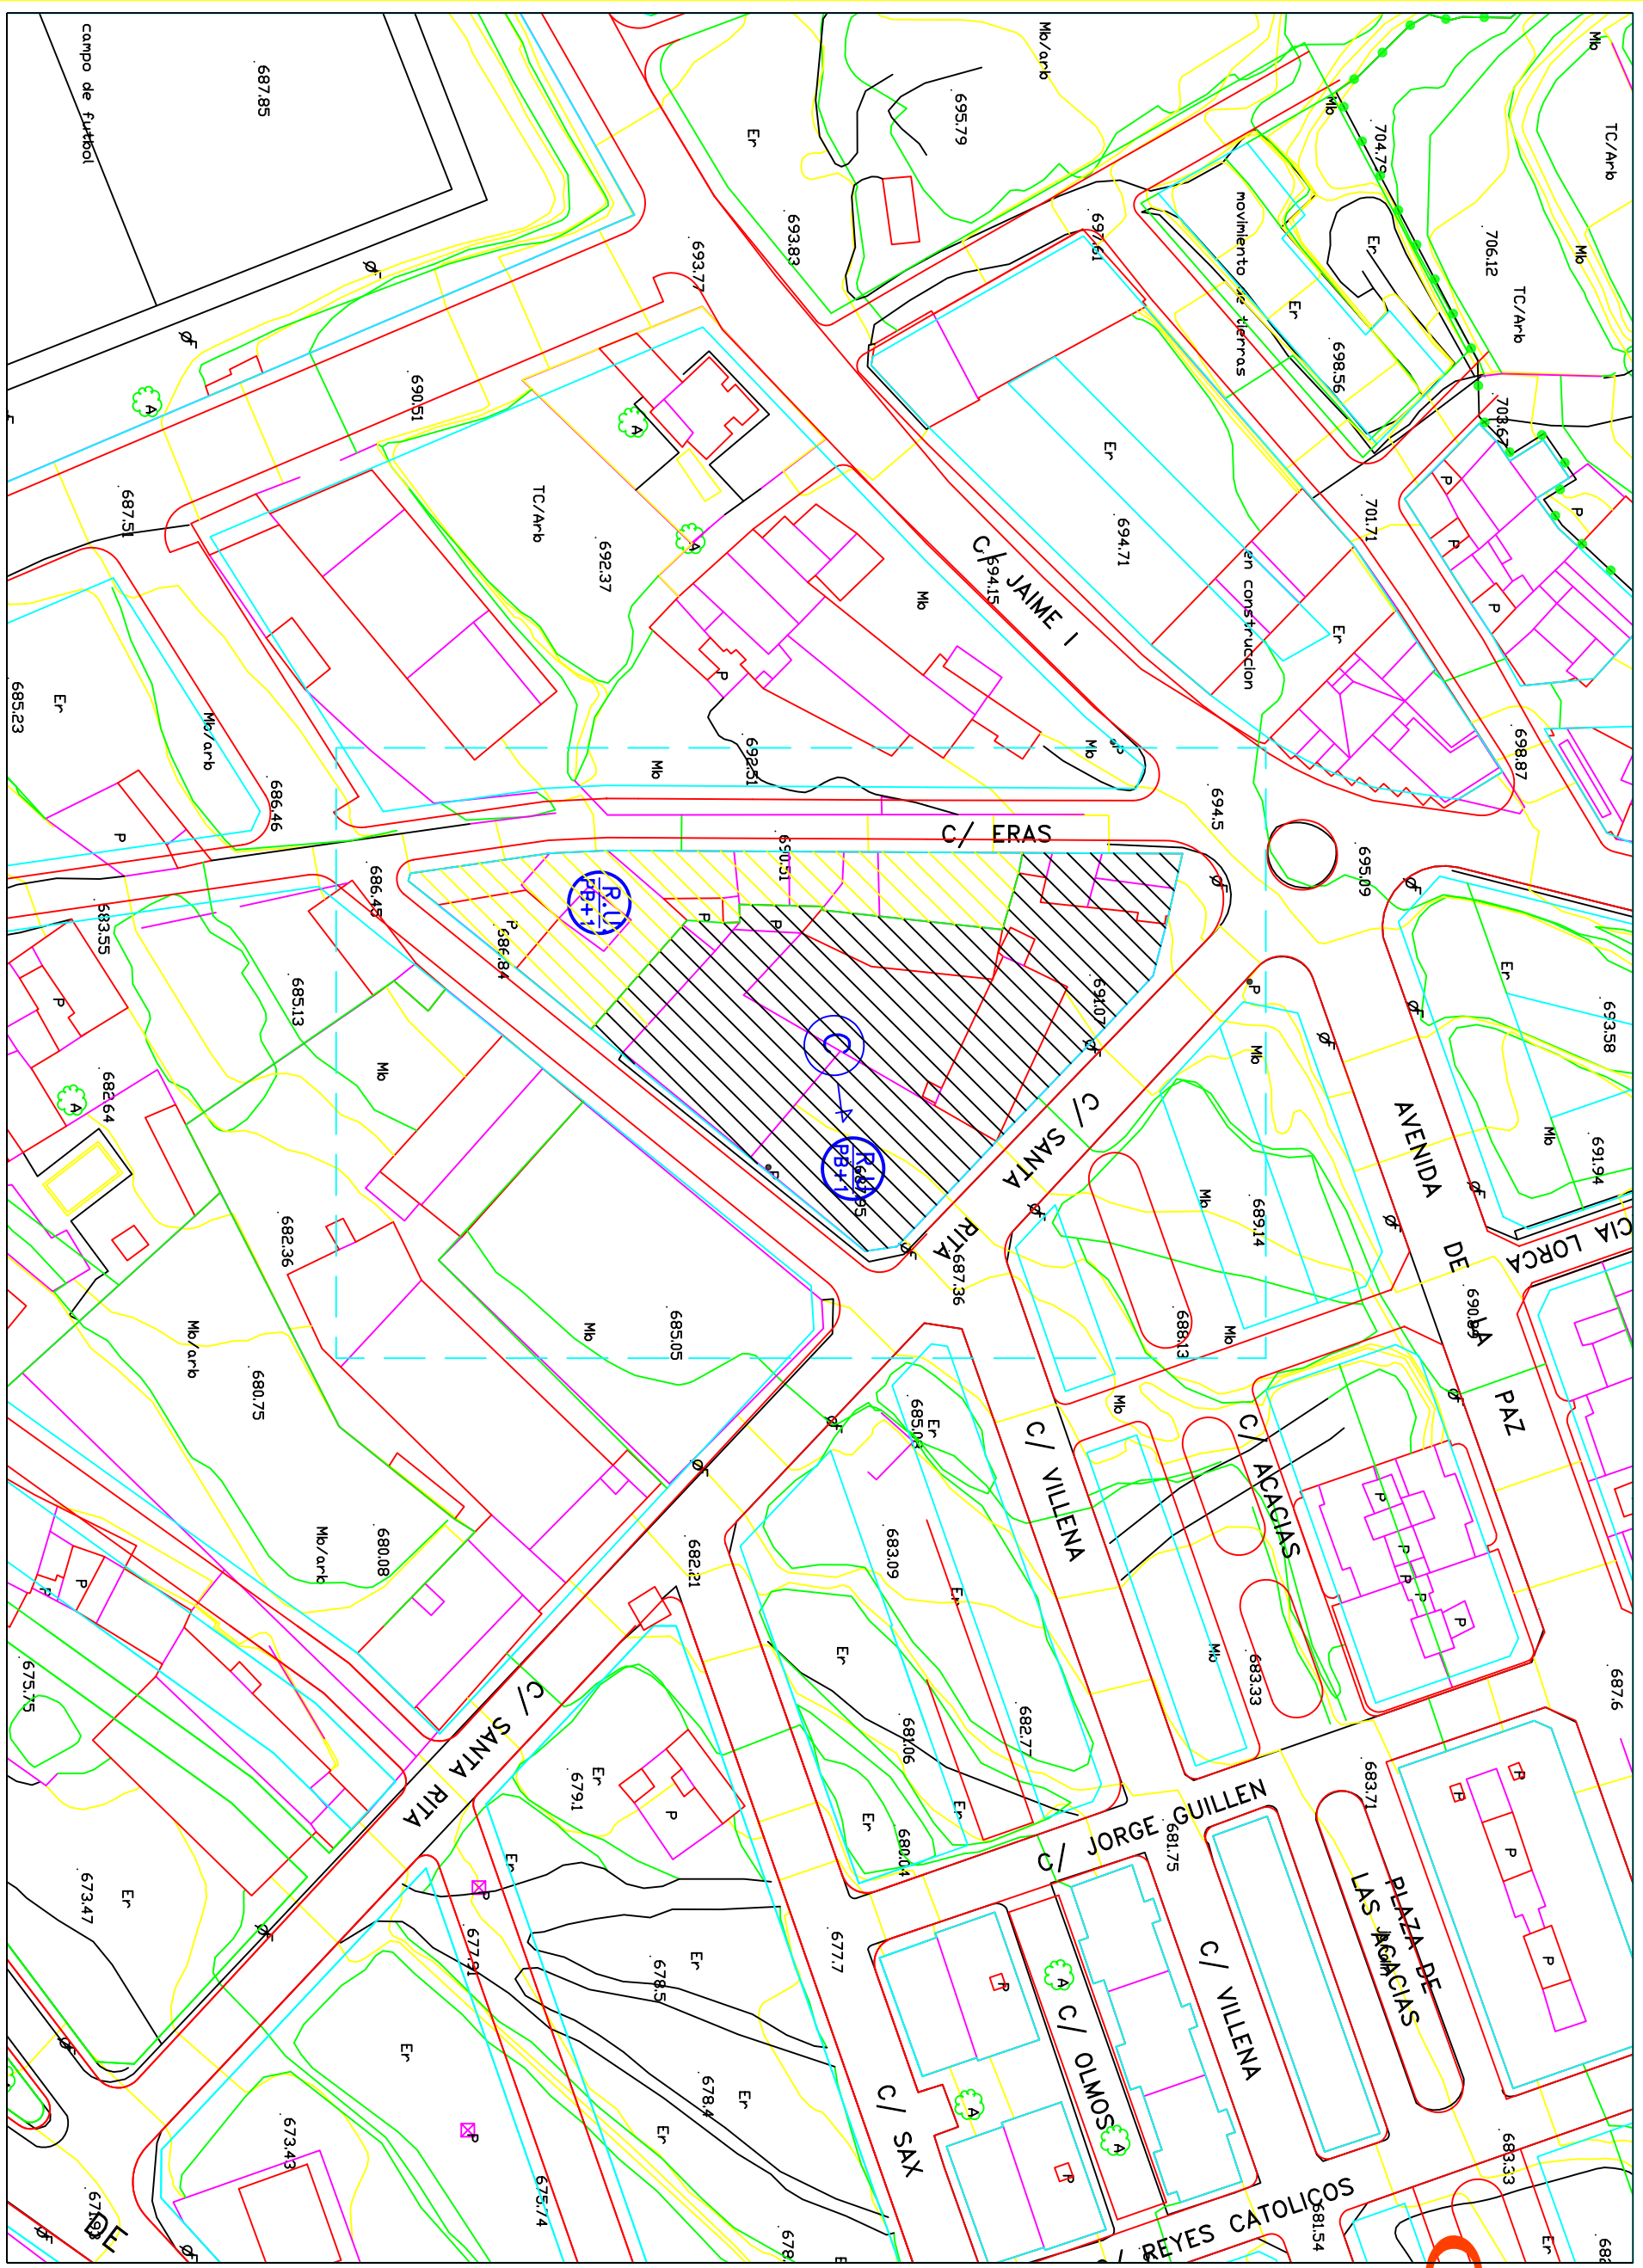

EXCMO. AYUNTAMIENTO DE ONIL

ALINEACIONES DE FACHADA Y USOS

Escala: 1/1000

FICHA NRO.

082

Arquitecto: Ernesto M. Llopis Sanchez C/ Pintor Velazquez, 51 18 Teif: 96/ 5202894

