

LEYENDA

N. de plantas

PLANTA BAJA

PLANTA BAJA +1

PLANTA BAJA +2

PLANTA BAJA +3

PLANTA BAJA +4

PLANTA BAJA +5

Tipología del suelo

● LIMITE DE SUELO URBANO

○ LIMITE DE AREA DE PLANEAMIENTO DIFERIDO

→ OTROS LIMITES DE AREAS

Usos de parcelas

RESIDENCIAL UNIFAMILIAR

RES. UNIFAMILIAR AISLADA

RES. MULTIFAMILIAR

RES. MIXTO

INDUSTRIA

CONSERVACION DE EDIF. CATALOGADO

EQUIPAMIENTO


ZONA VERDE LOCAL

ZONA VERDE PARTICULAR

ZONA VERDE SISTEMA GENERAL

FICHA NRO.

091

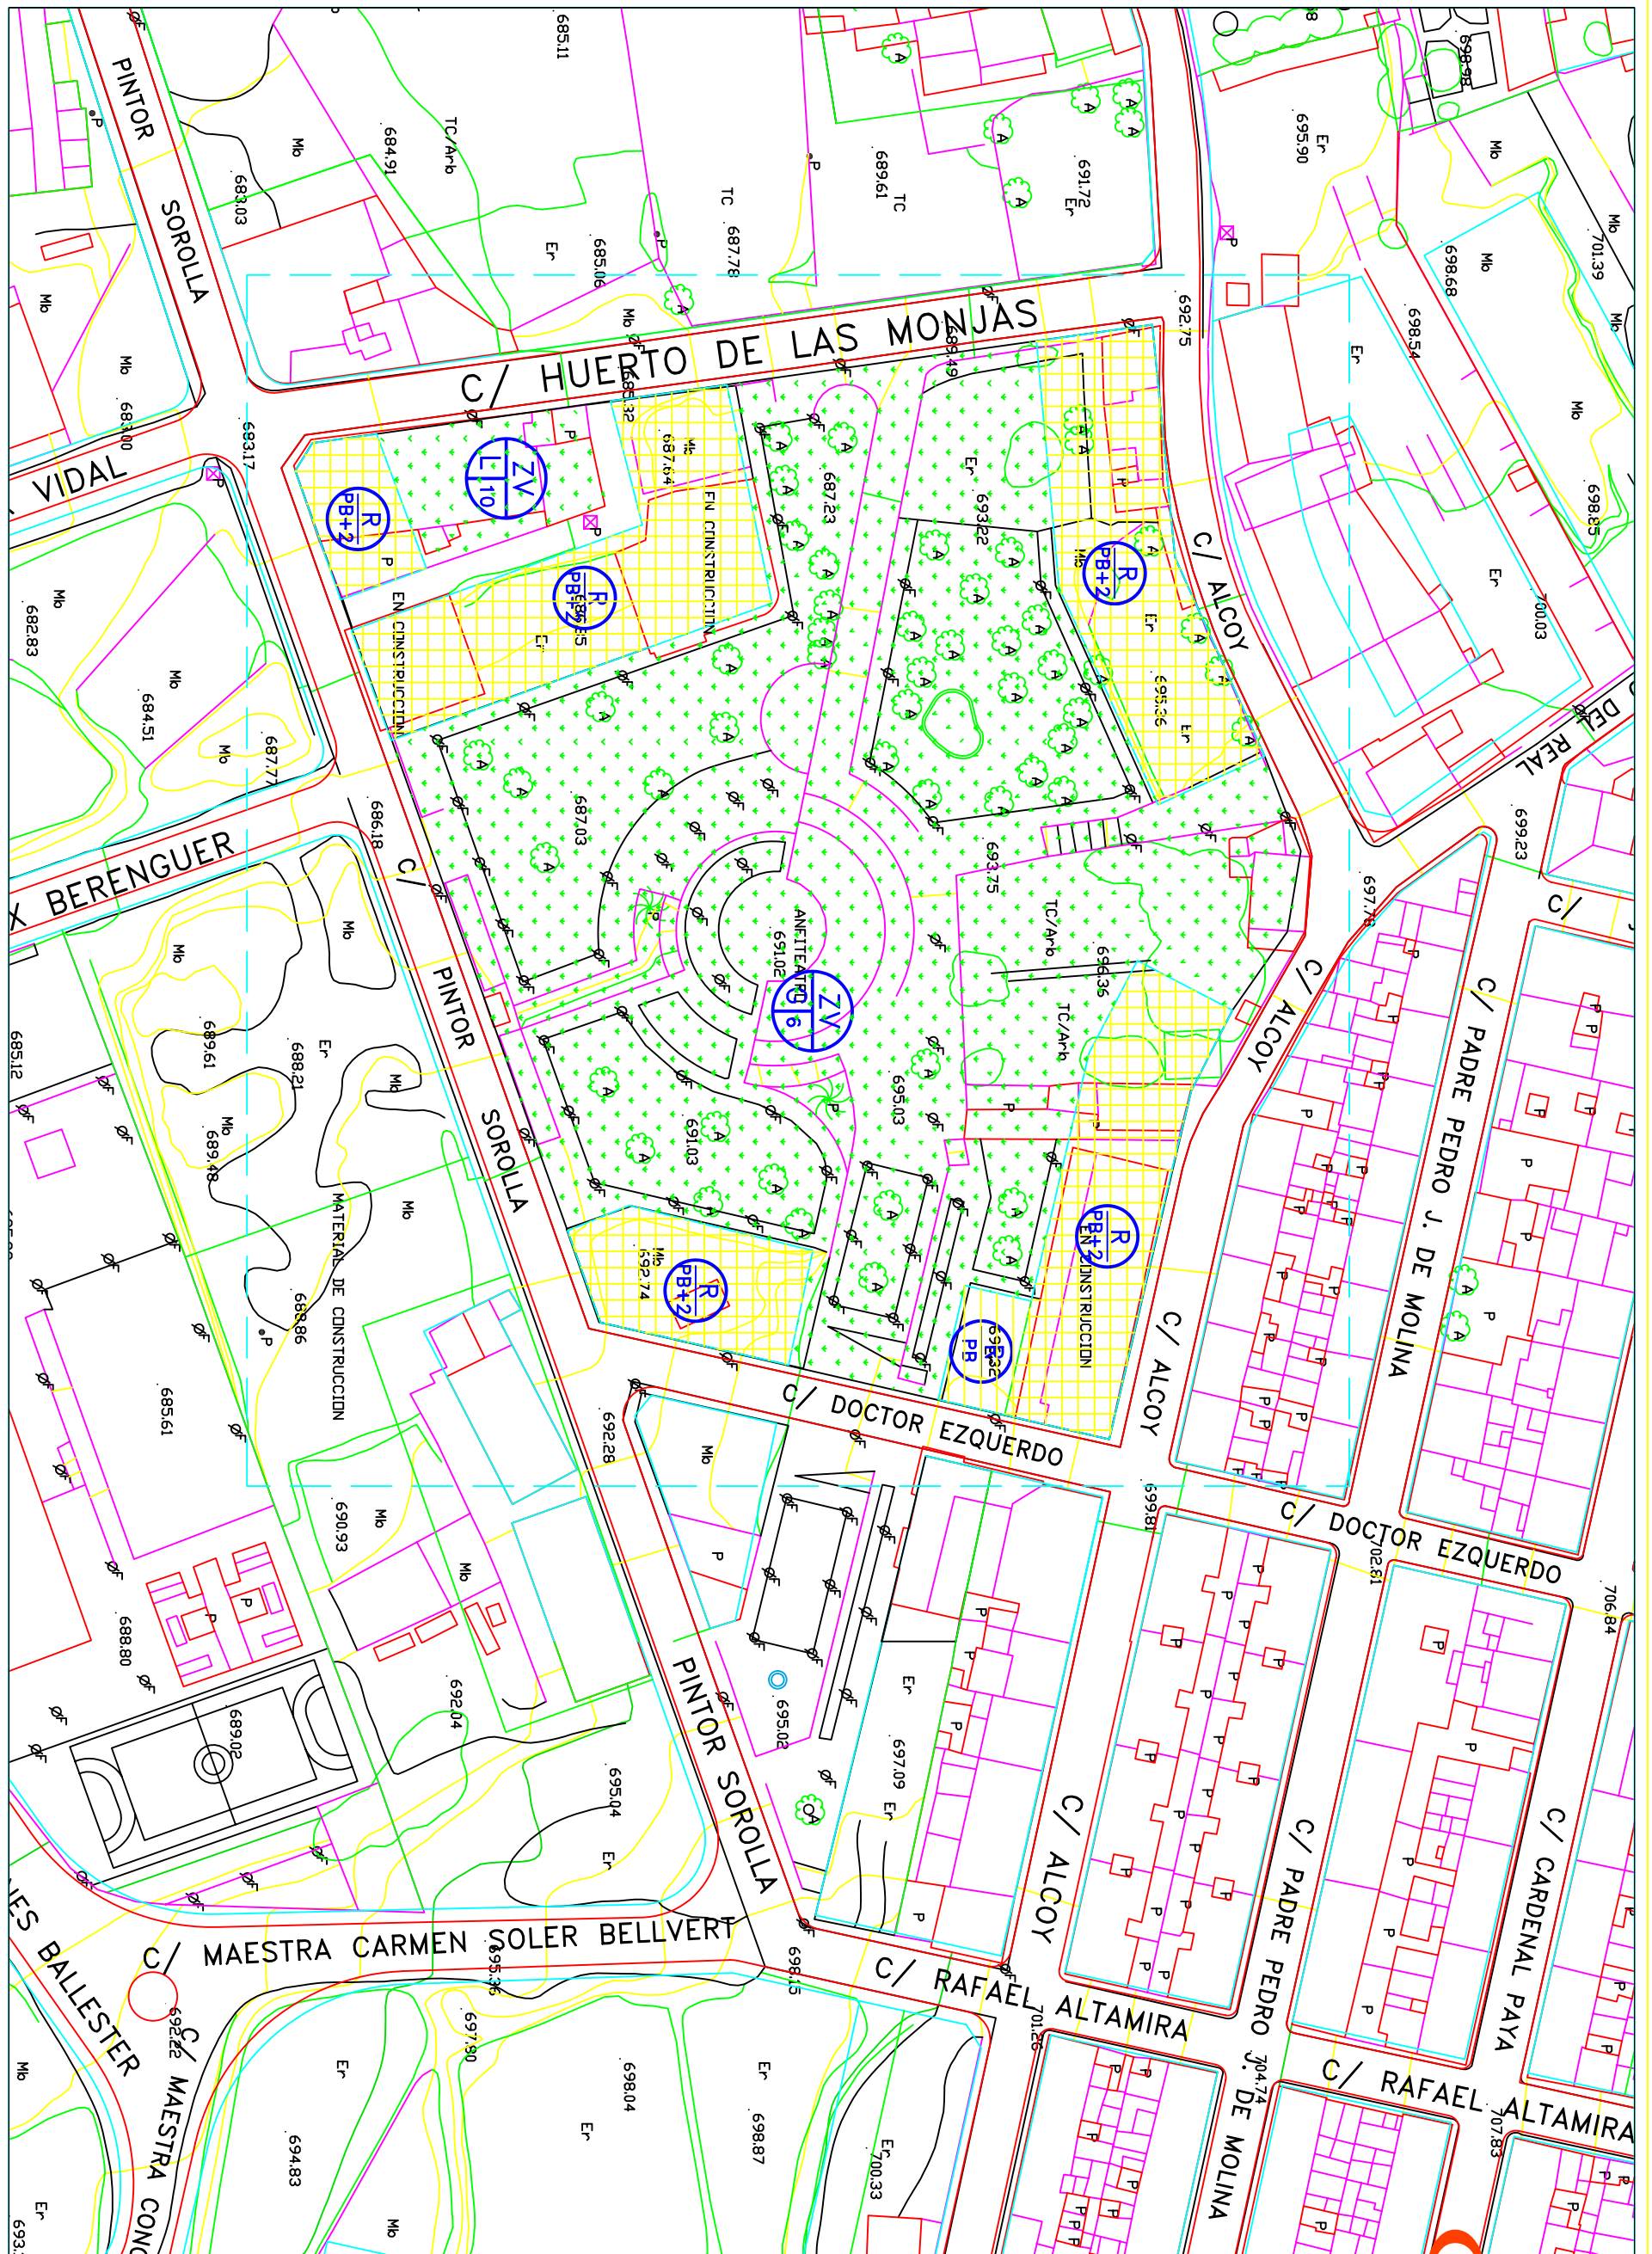

EXCMO. AYUNTAMIENTO DE ONIL

ALINEACIONES DE FACHADA Y USOS

Escala: 1/1000

Arquitecto: Ernesto M. Llopis Sanchez C/ Pintor Velazquez, 51 18 Tel: 96/ 5202884

