

LEYENDA

N. de plantas

	PLANTA BAJA
	PLANTA BAJA +1
	PLANTA BAJA +2
	PLANTA BAJA +3
	PLANTA BAJA +4
	PLANTA BAJA +5


Tipología del suelo

	LIMITE DE SUELO URBANO
	LIMITE DE AREA DE PLANEAMIENTO DIFERIDO
	OTROS LIMITES DE AREAS

Usos de parcelas

	RESIDENCIAL UNIFAMILIAR
	RES. UNIFAMILIAR AISLADA
	RES. MULTIFAMILIAR
	RES. MIXTO
	INDUSTRIA
	CONSERVACION DE EDIF. CATALOGO
	EQUIPAMIENTO
	ZONA VERDE LOCAL
	ZONA VERDE PARTICULAR
	ZONA VERDE SISTEMA GENERAL

FICHA NRO.

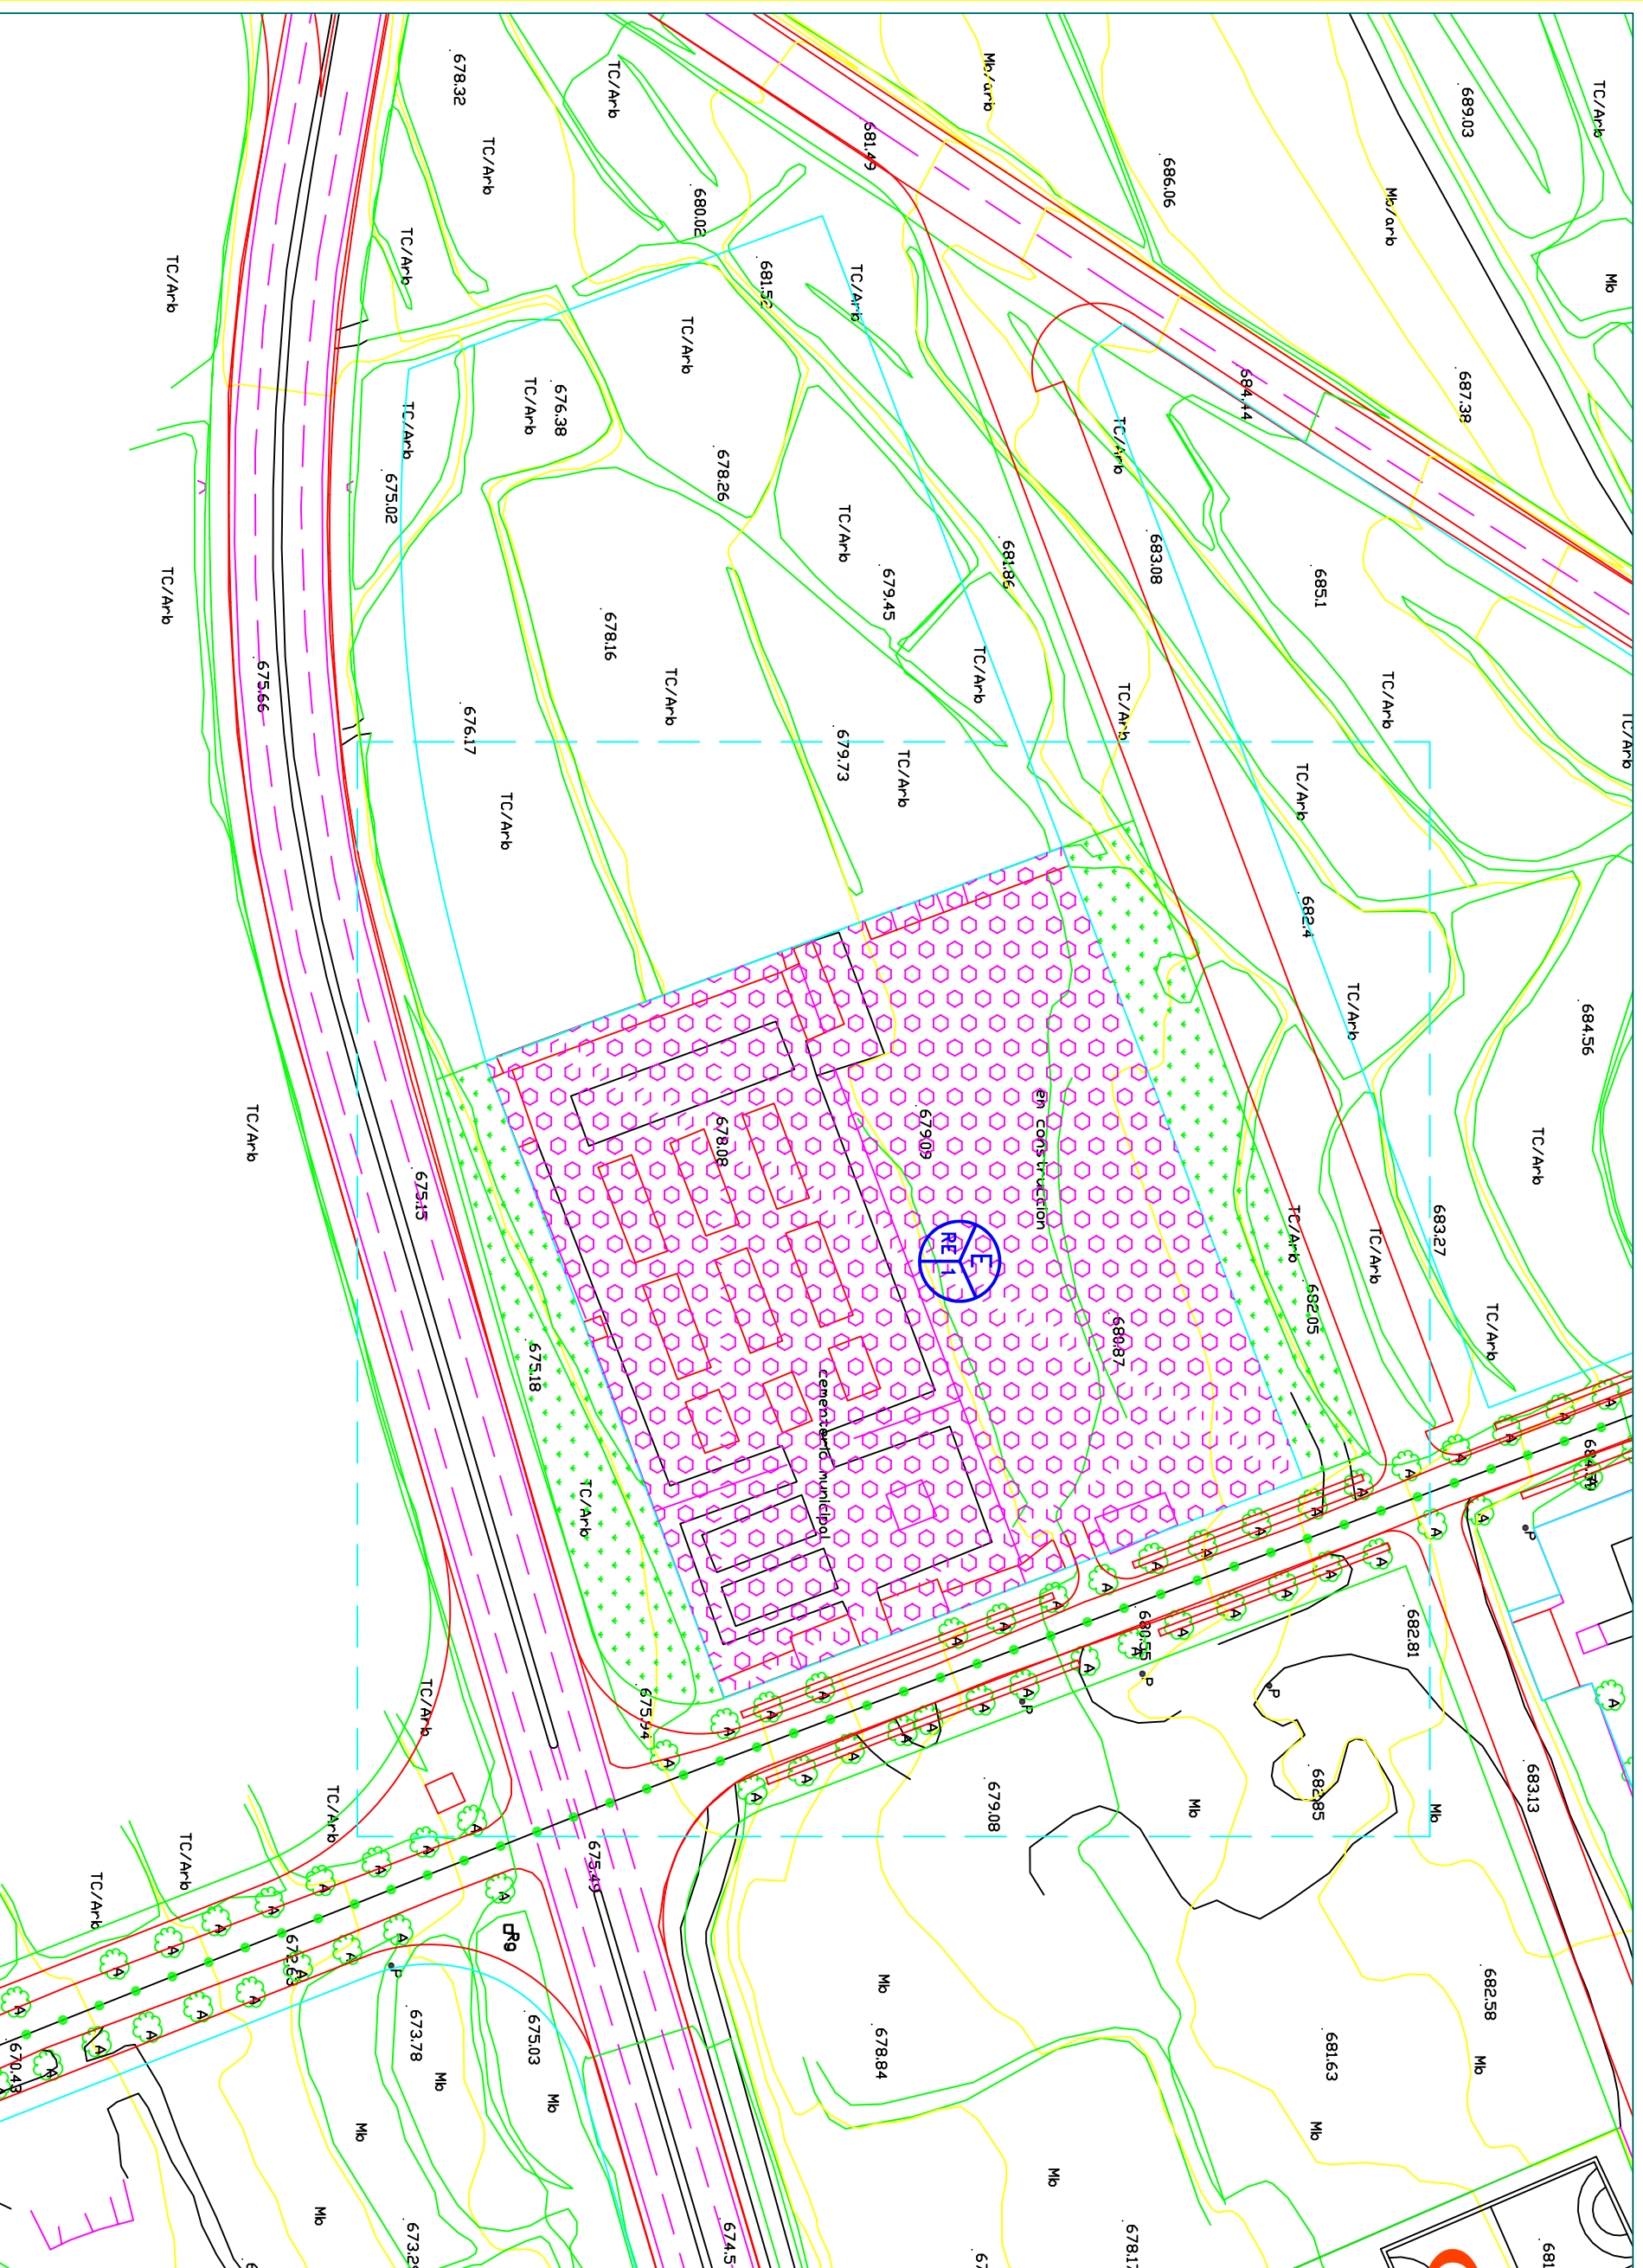

ALINEACIONES DE FACHADA Y USOS

EXCMO. AYUNTAMIENTO DE ONIL

Arquitecto: Ernesto M. Llopis Sanchez C/ Pintor Velazquez, 51 18 Tel: 96/ 5202894

Escala: 1/1000

