

LEYENDA

N. de plantas

PLANTA BAJA

PLANTA BAJA +1

PLANTA BAJA +2

PLANTA BAJA +3

PLANTA BAJA +4

PLANTA BAJA +5

Tipología del suelo

URBANO

LIMITE DE AREA DE PLANEAMIENTO DIFERIDO

Usos de parcelas

RESIDENCIAL UNIFAMILIAR

RES. UNIFAMILIAR AISLADA

RES. MULTIFAMILIAR

RES. MIXTO

INDUSTRIA

CONSERVACION DE EDR. CATALOGO


EQUIPAMIENTO

ZONA VERDE LOCAL

ZONA VERDE PARTICULAR

ZONA VERDE SISTEMA GENERAL

FICHA NRO. 009

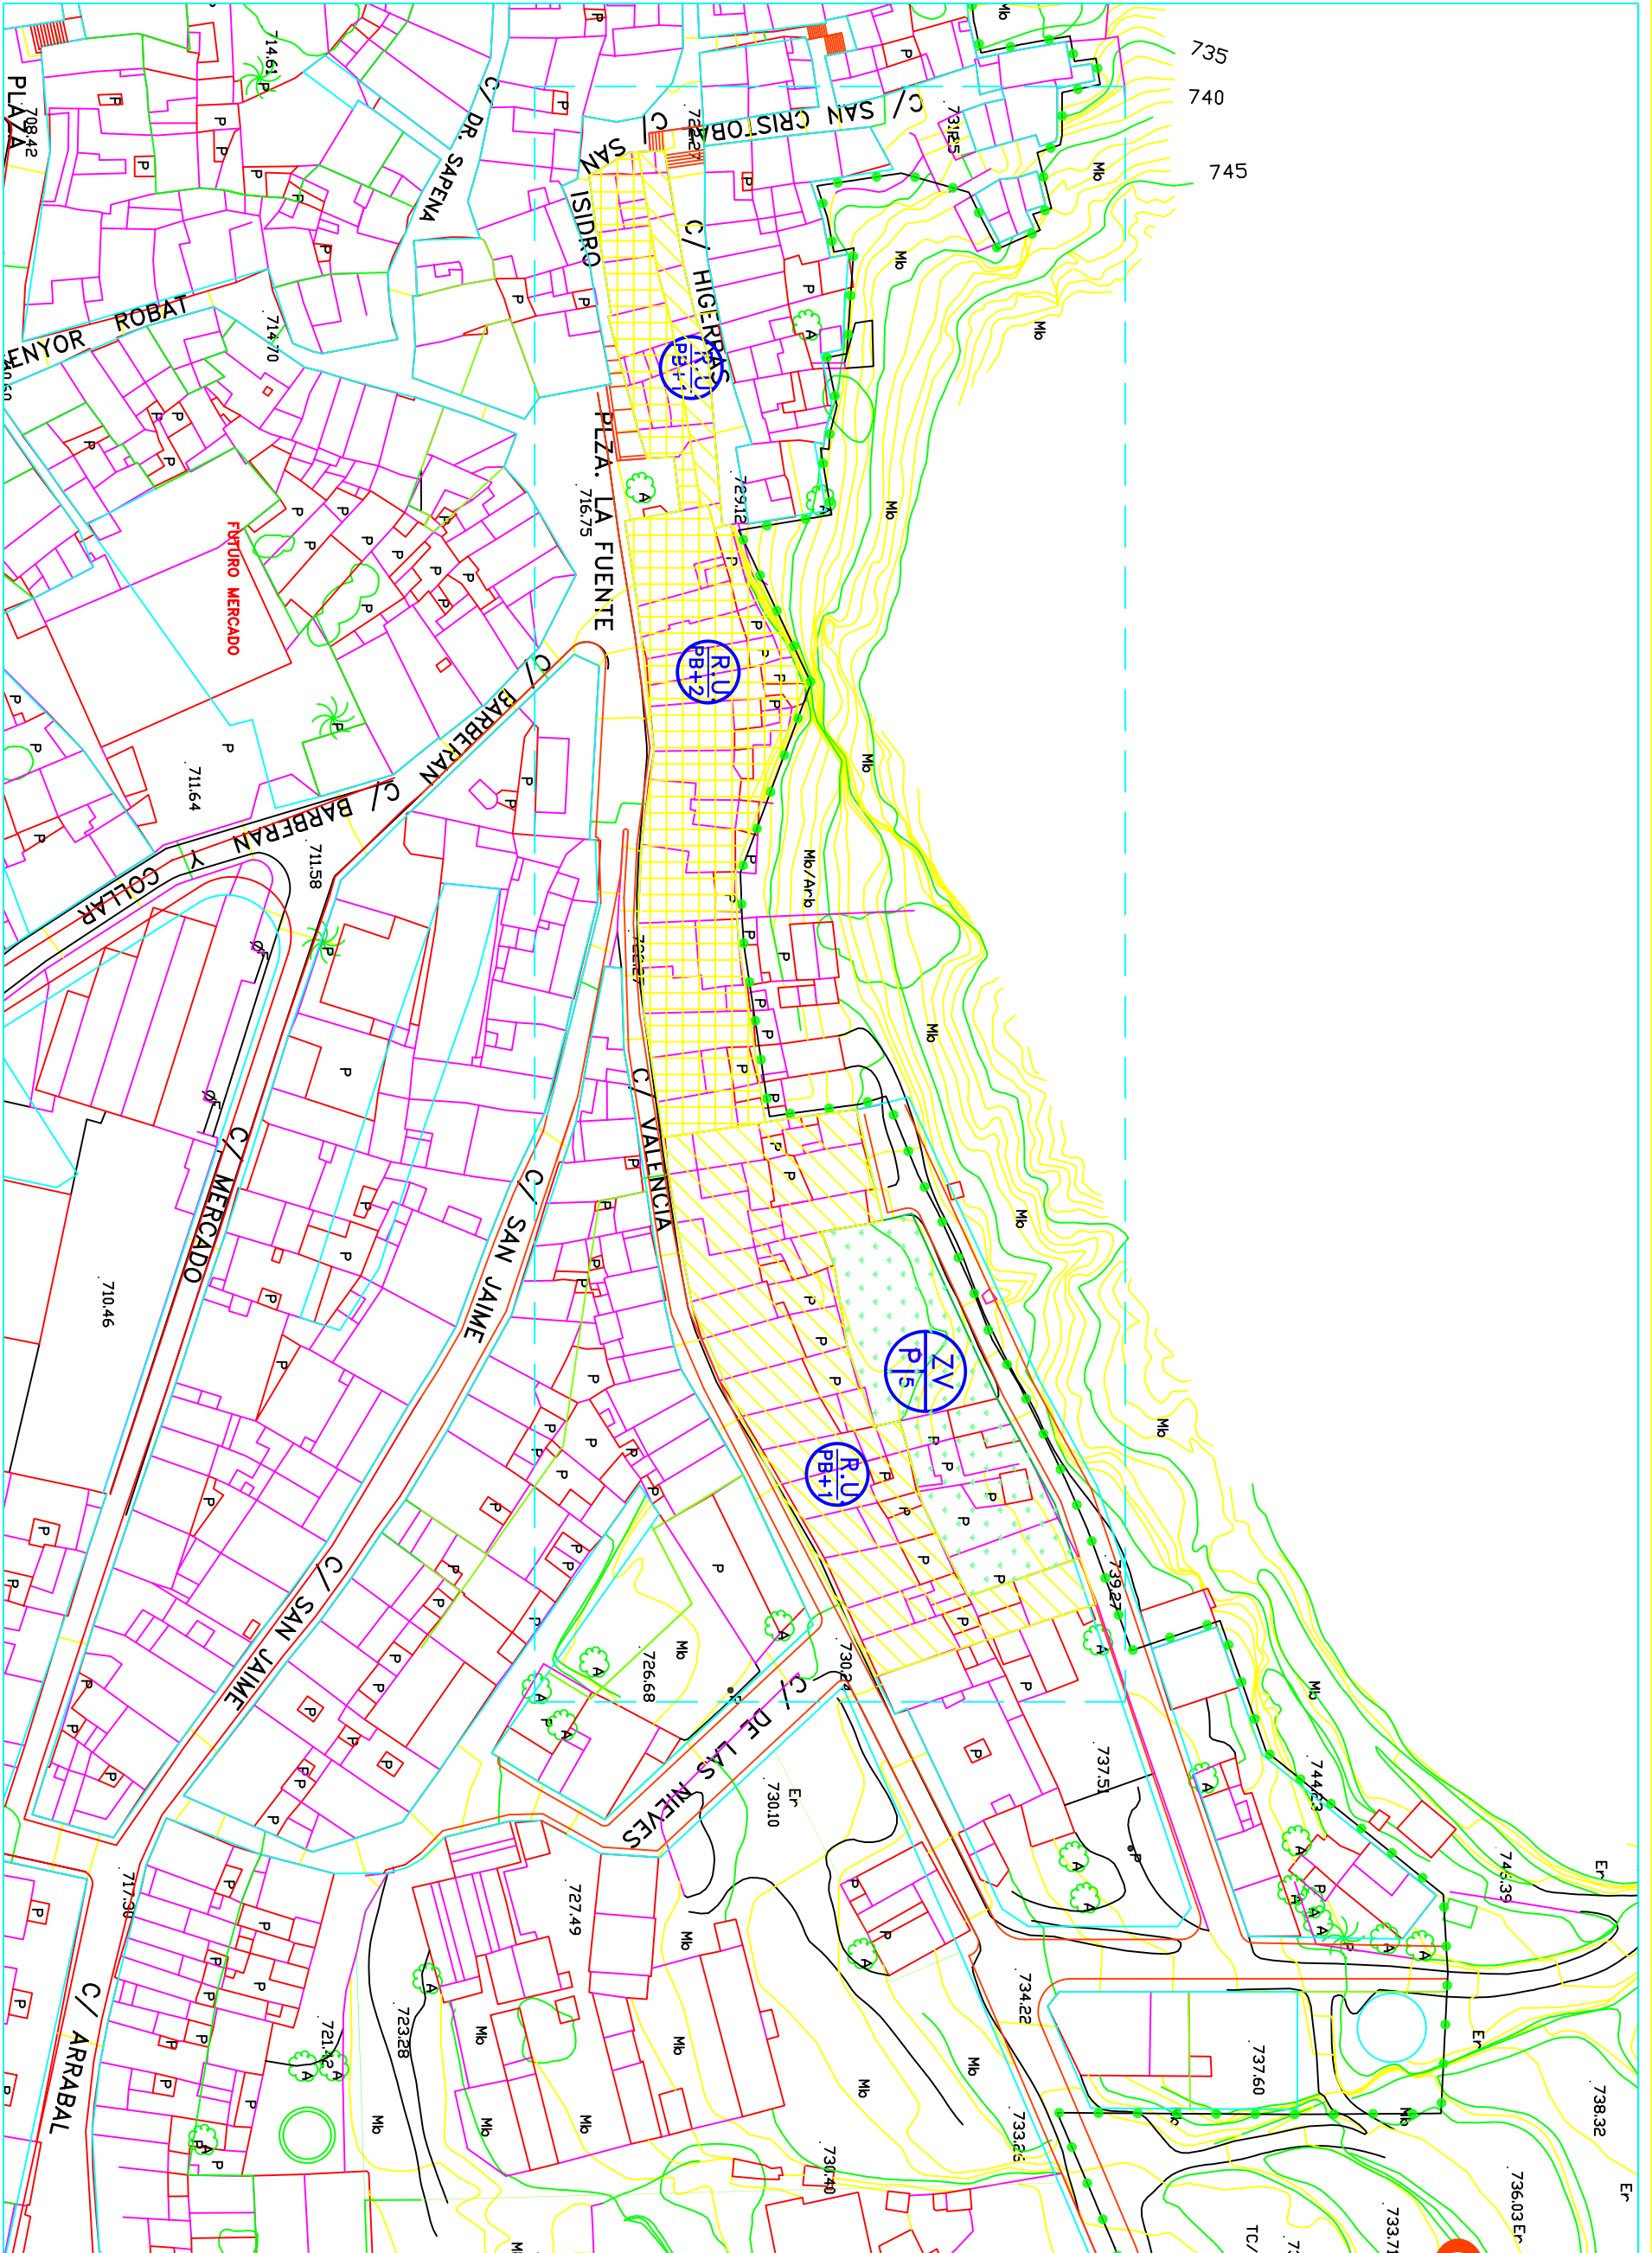

EXCMO. AYUNTAMIENTO DE ONIL

Arquitecto: Ernesto M. Llopis Sanchez C/ Pintor Velazquez, 51 1º Teff. 96/ 5202884

ALINEACIONES DE FACHADA Y USOS

Escala:

1 / 1000

