

LEYENDA

N. de plantas

PLANTA BAJA

PLANTA BAJA +1

PLANTA BAJA +2

PLANTA BAJA +3

PLANTA BAJA +4

PLANTA BAJA +5

Tipología del suelo

● LIMITE DE SUELO URBANO

○ LIMITE DE AREA DE PLANEAMIENTO DIFERIDO


→ OTROS LIMITES DE AREAS

Usos de parcelas

- RESIDENCIAL UNIFAMILIAR
- RES. UNIFAMILIAR AISLADA
- RES. MULTIFAMILIAR
- RES. MIXTO
- INDUSTRIA
- CONSERVACION DE EDIF. CATALOGO
- EQUIPAMIENTO
- ZONA VERDE LOCAL
- ZONA VERDE PARTICULAR
- ZONA VERDE SISTEMA GENERAL

FICHA NRO.

011

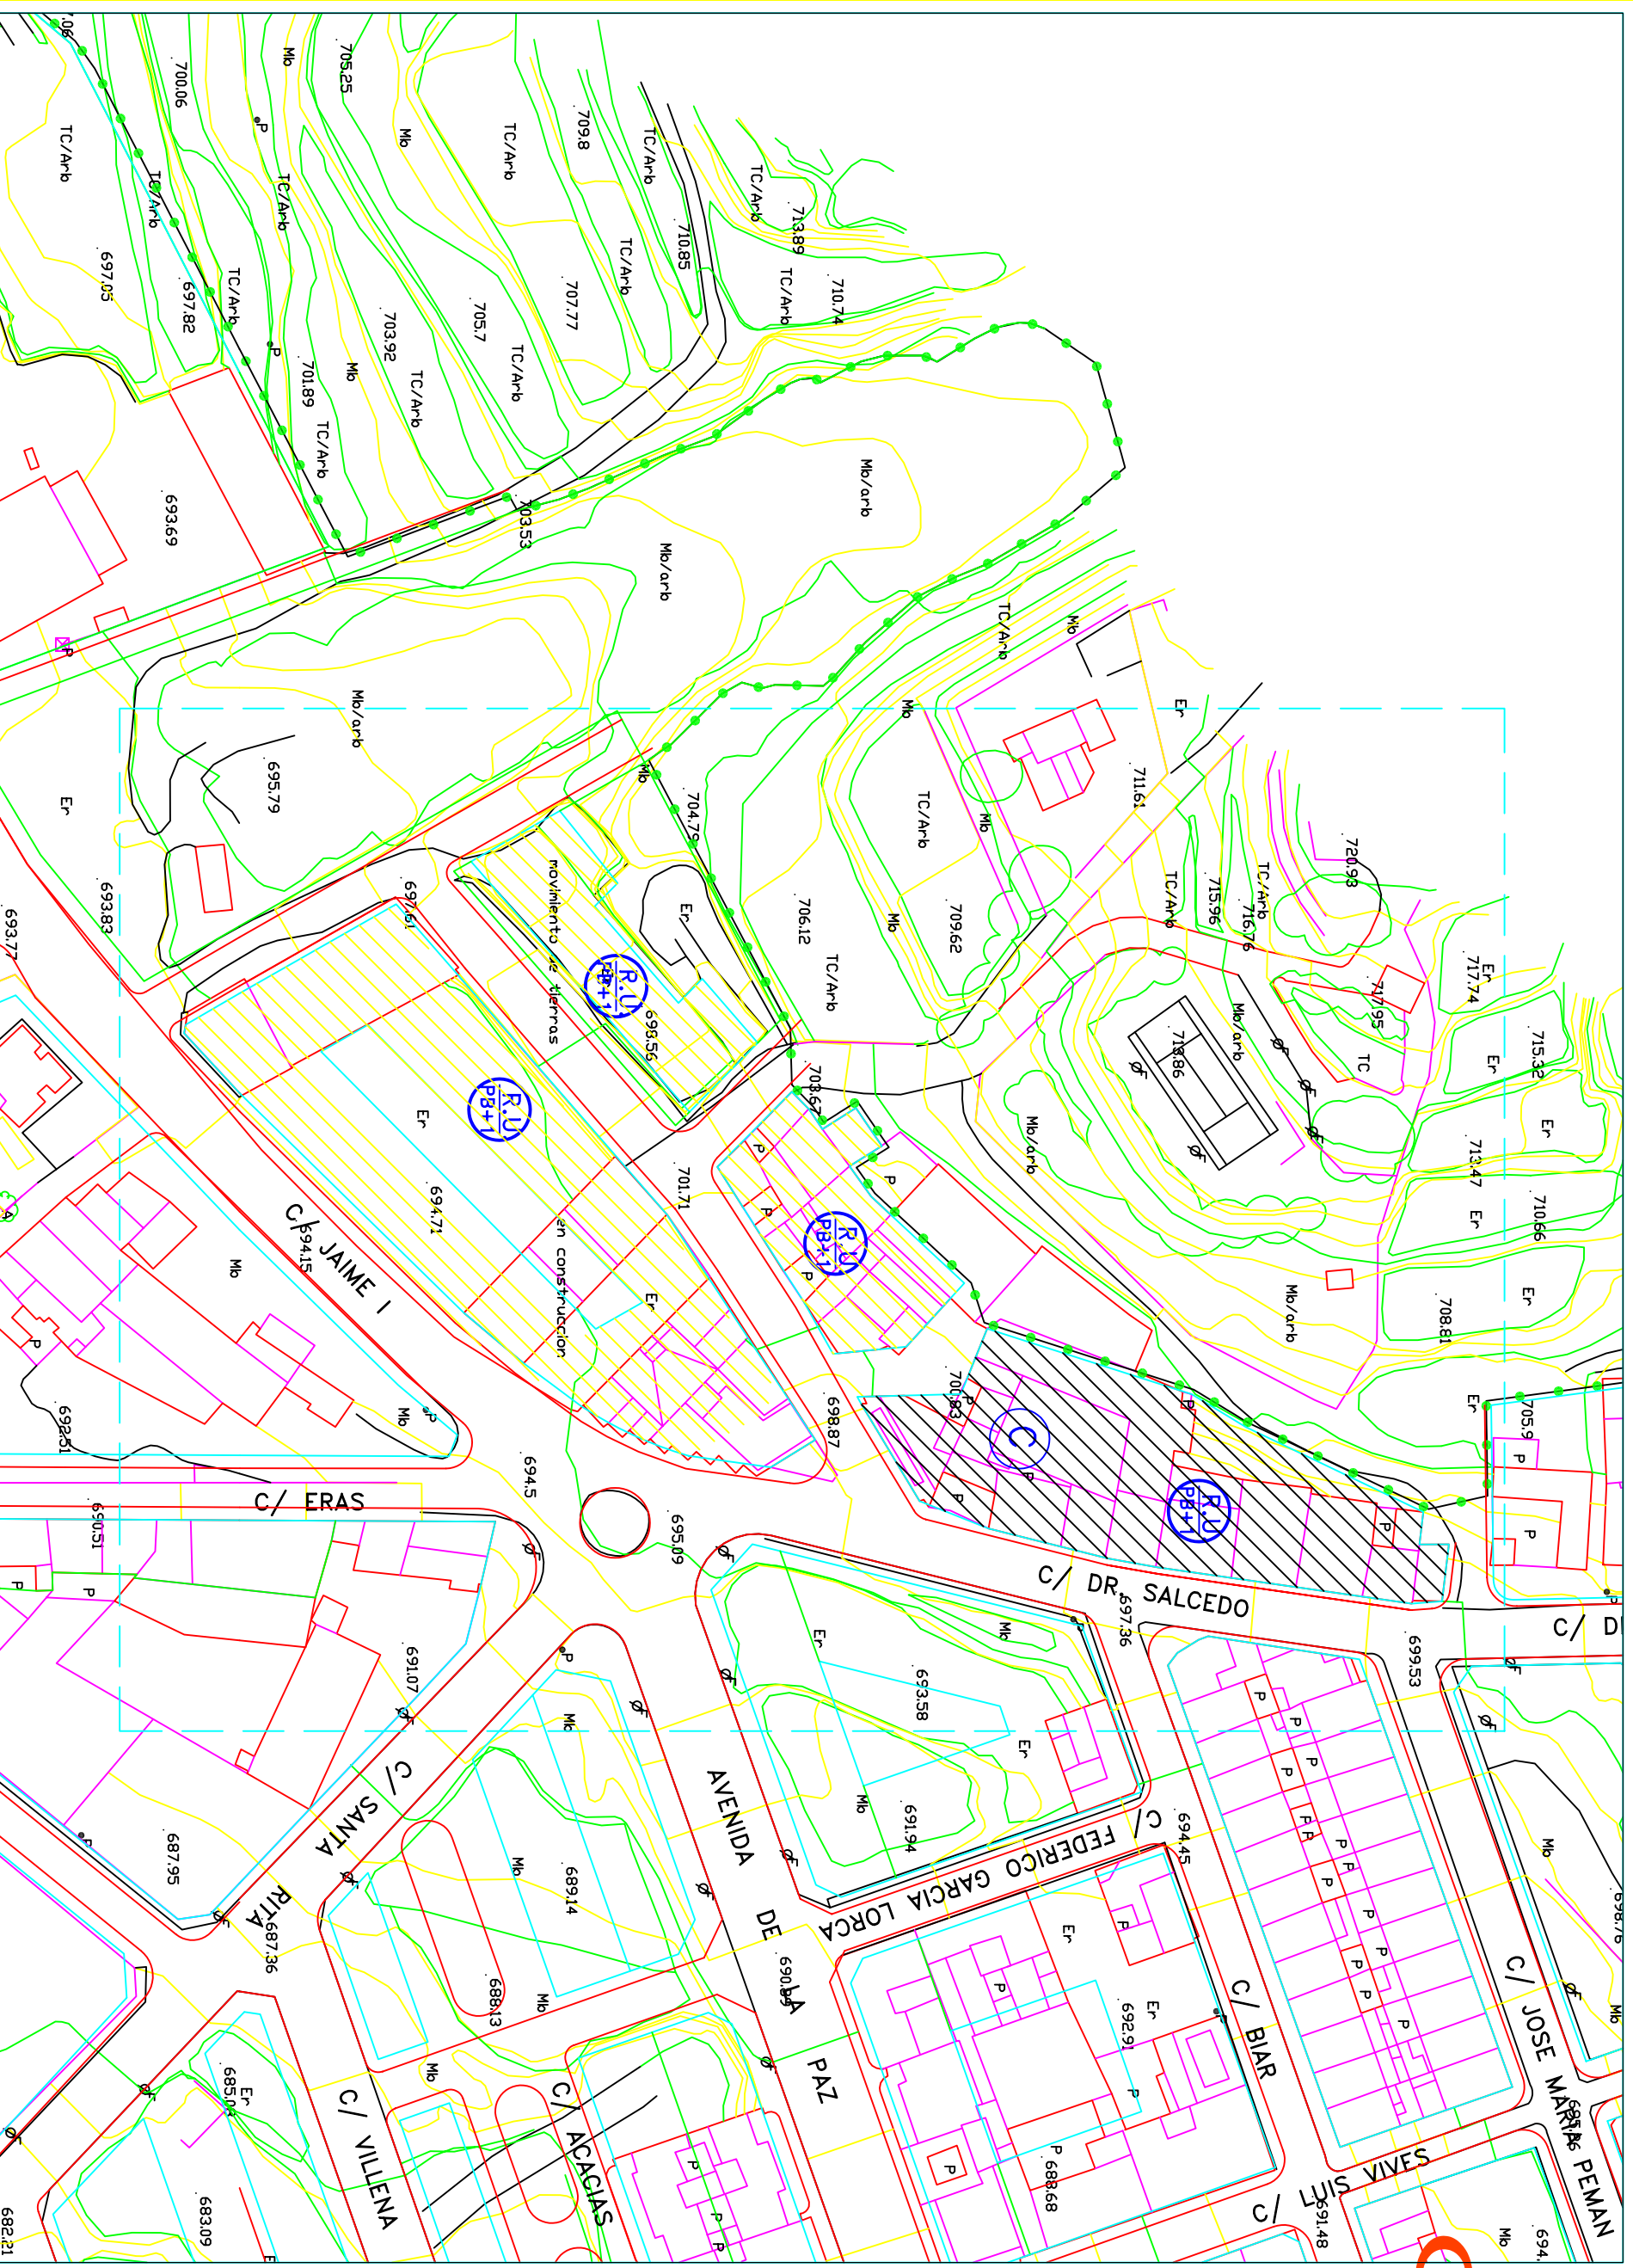

EXCMO. AYUNTAMIENTO DE ONIL

Arquitecto: Ernesto M. Llopis Sanchez C/ Pintor Velazquez, 51 1º Tel: 96/ 5202884

ALINEACIONES DE FACHADA Y USOS

Escala: 1/1000