

LEYENDA

N. de plantas

PLANTA BAJA

PLANTA BAJA +1

PLANTA BAJA +2

PLANTA BAJA +3

PLANTA BAJA +4

PLANTA BAJA +5

Tipología del suelo

● LIMITE DE SUELO URBANO

○ LIMITE DE AREA DE PLANEAMIENTO DIFERIDO

▬ OTROS LIMITES DE AREAS

Usos de parcelas

RES. UNIFAMILIAR AISLADA

RES. UNIFAMILIAR

RES. MIXTO

INDUSTRIA


CONSERVACION DE EDIF. CATALOGO

EQUIPAMIENTO

ZONA VERDE LOCAL

ZONA VERDE PARTICULAR

ZONA VERDE SISTEMA GENERAL

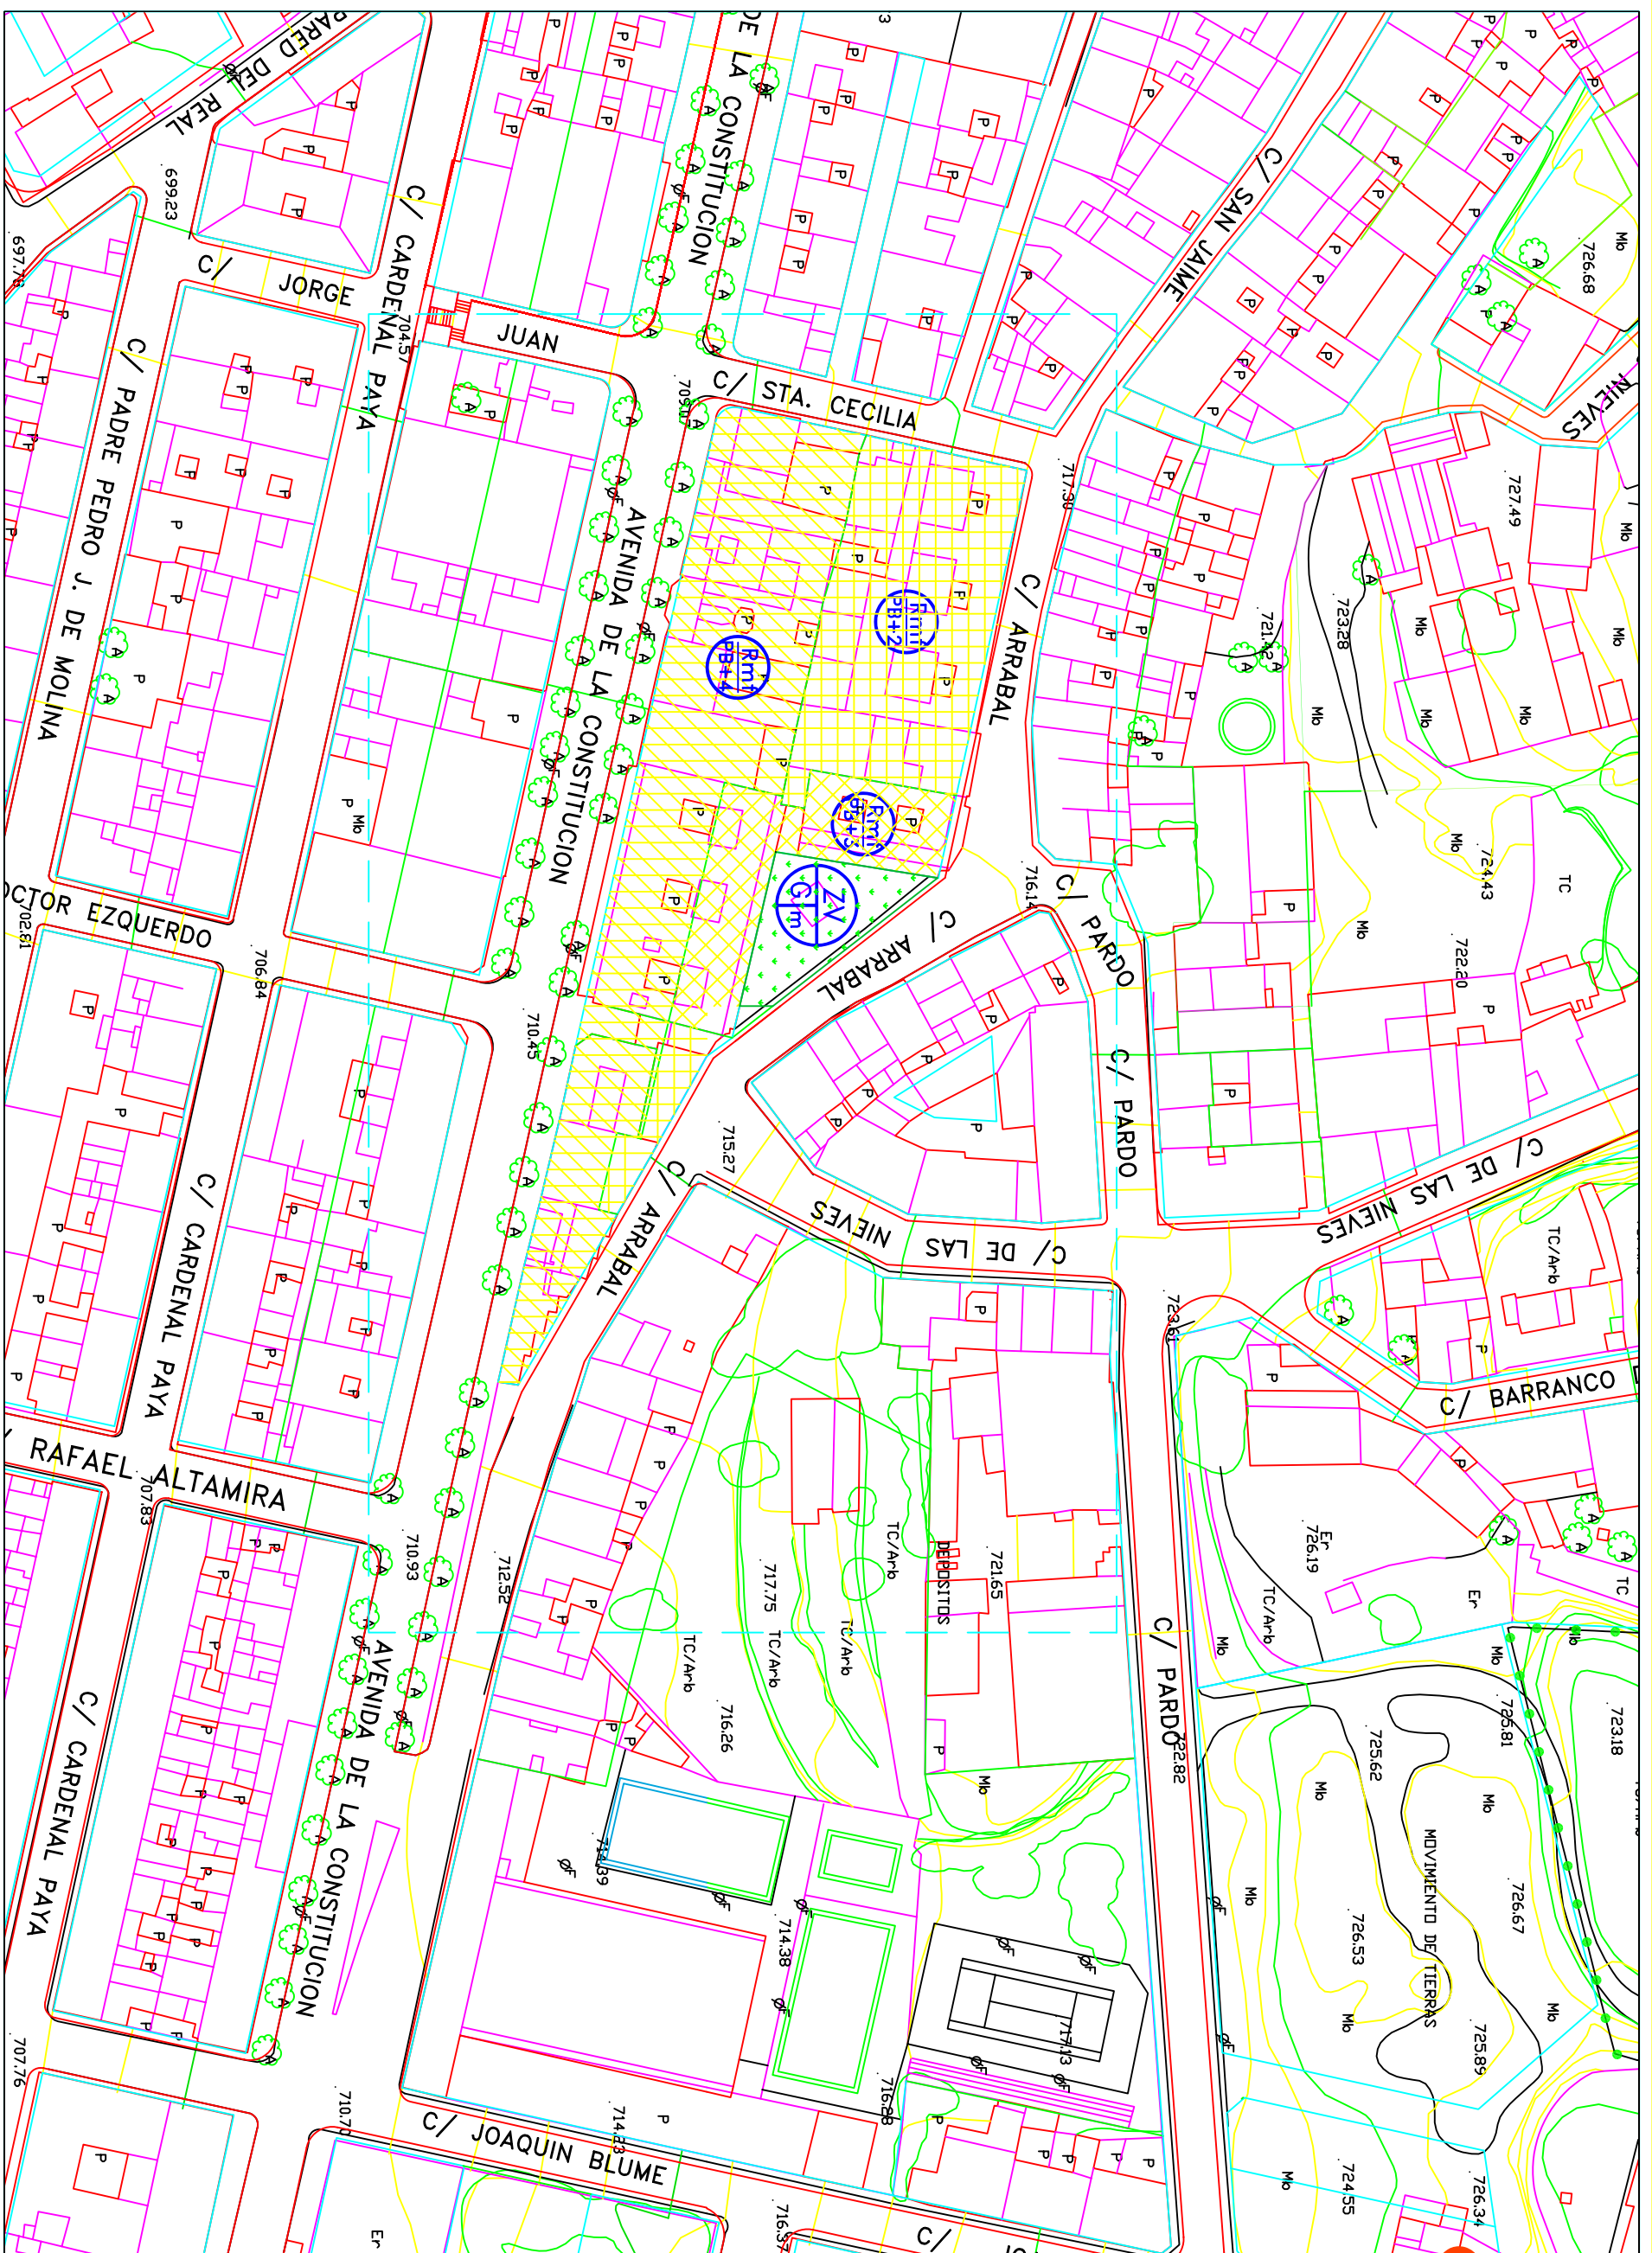

EXCMO. AYUNTAMIENTO DE ONIL

ALINEACIONES DE FACHADA Y USOS

Escala: 1/1000

038

FICHA NRO.

Arquitecto: Ernesto M. Llopis Sanchez C/ Pintor Velazquez, 51 18 Tel: 96/ 5202884

