

LEYENDA

N. de plantas

PLANTA BAJA

PLANTA BAJA +1

PLANTA BAJA +2

PLANTA BAJA +3

PLANTA BAJA +4

PLANTA BAJA +5

Tipología del suelo

LÍMITE DE SUELO URBANO

LÍMITE DE ÁREA DE PLANEAMIENTO DIFERIDO


OTROS LÍMITES DE ÁREAS

Usos de parcelas

- RESIDENCIAL UNIFAMILIAR
- RES. UNIFAMILIAR ASLUDA
- RES. MULTIFAMILIAR
- RES. MIXTO
- INDUSTRIA
- CONSERVACION DE EDIF. CATALOGO
- EQUIPAMIENTO
- ZONA VERDE LOCAL
- ZONA VERDE PARTICULAR
- ZONA VERDE SISTEMA GENERAL

FICHA NRO.

049

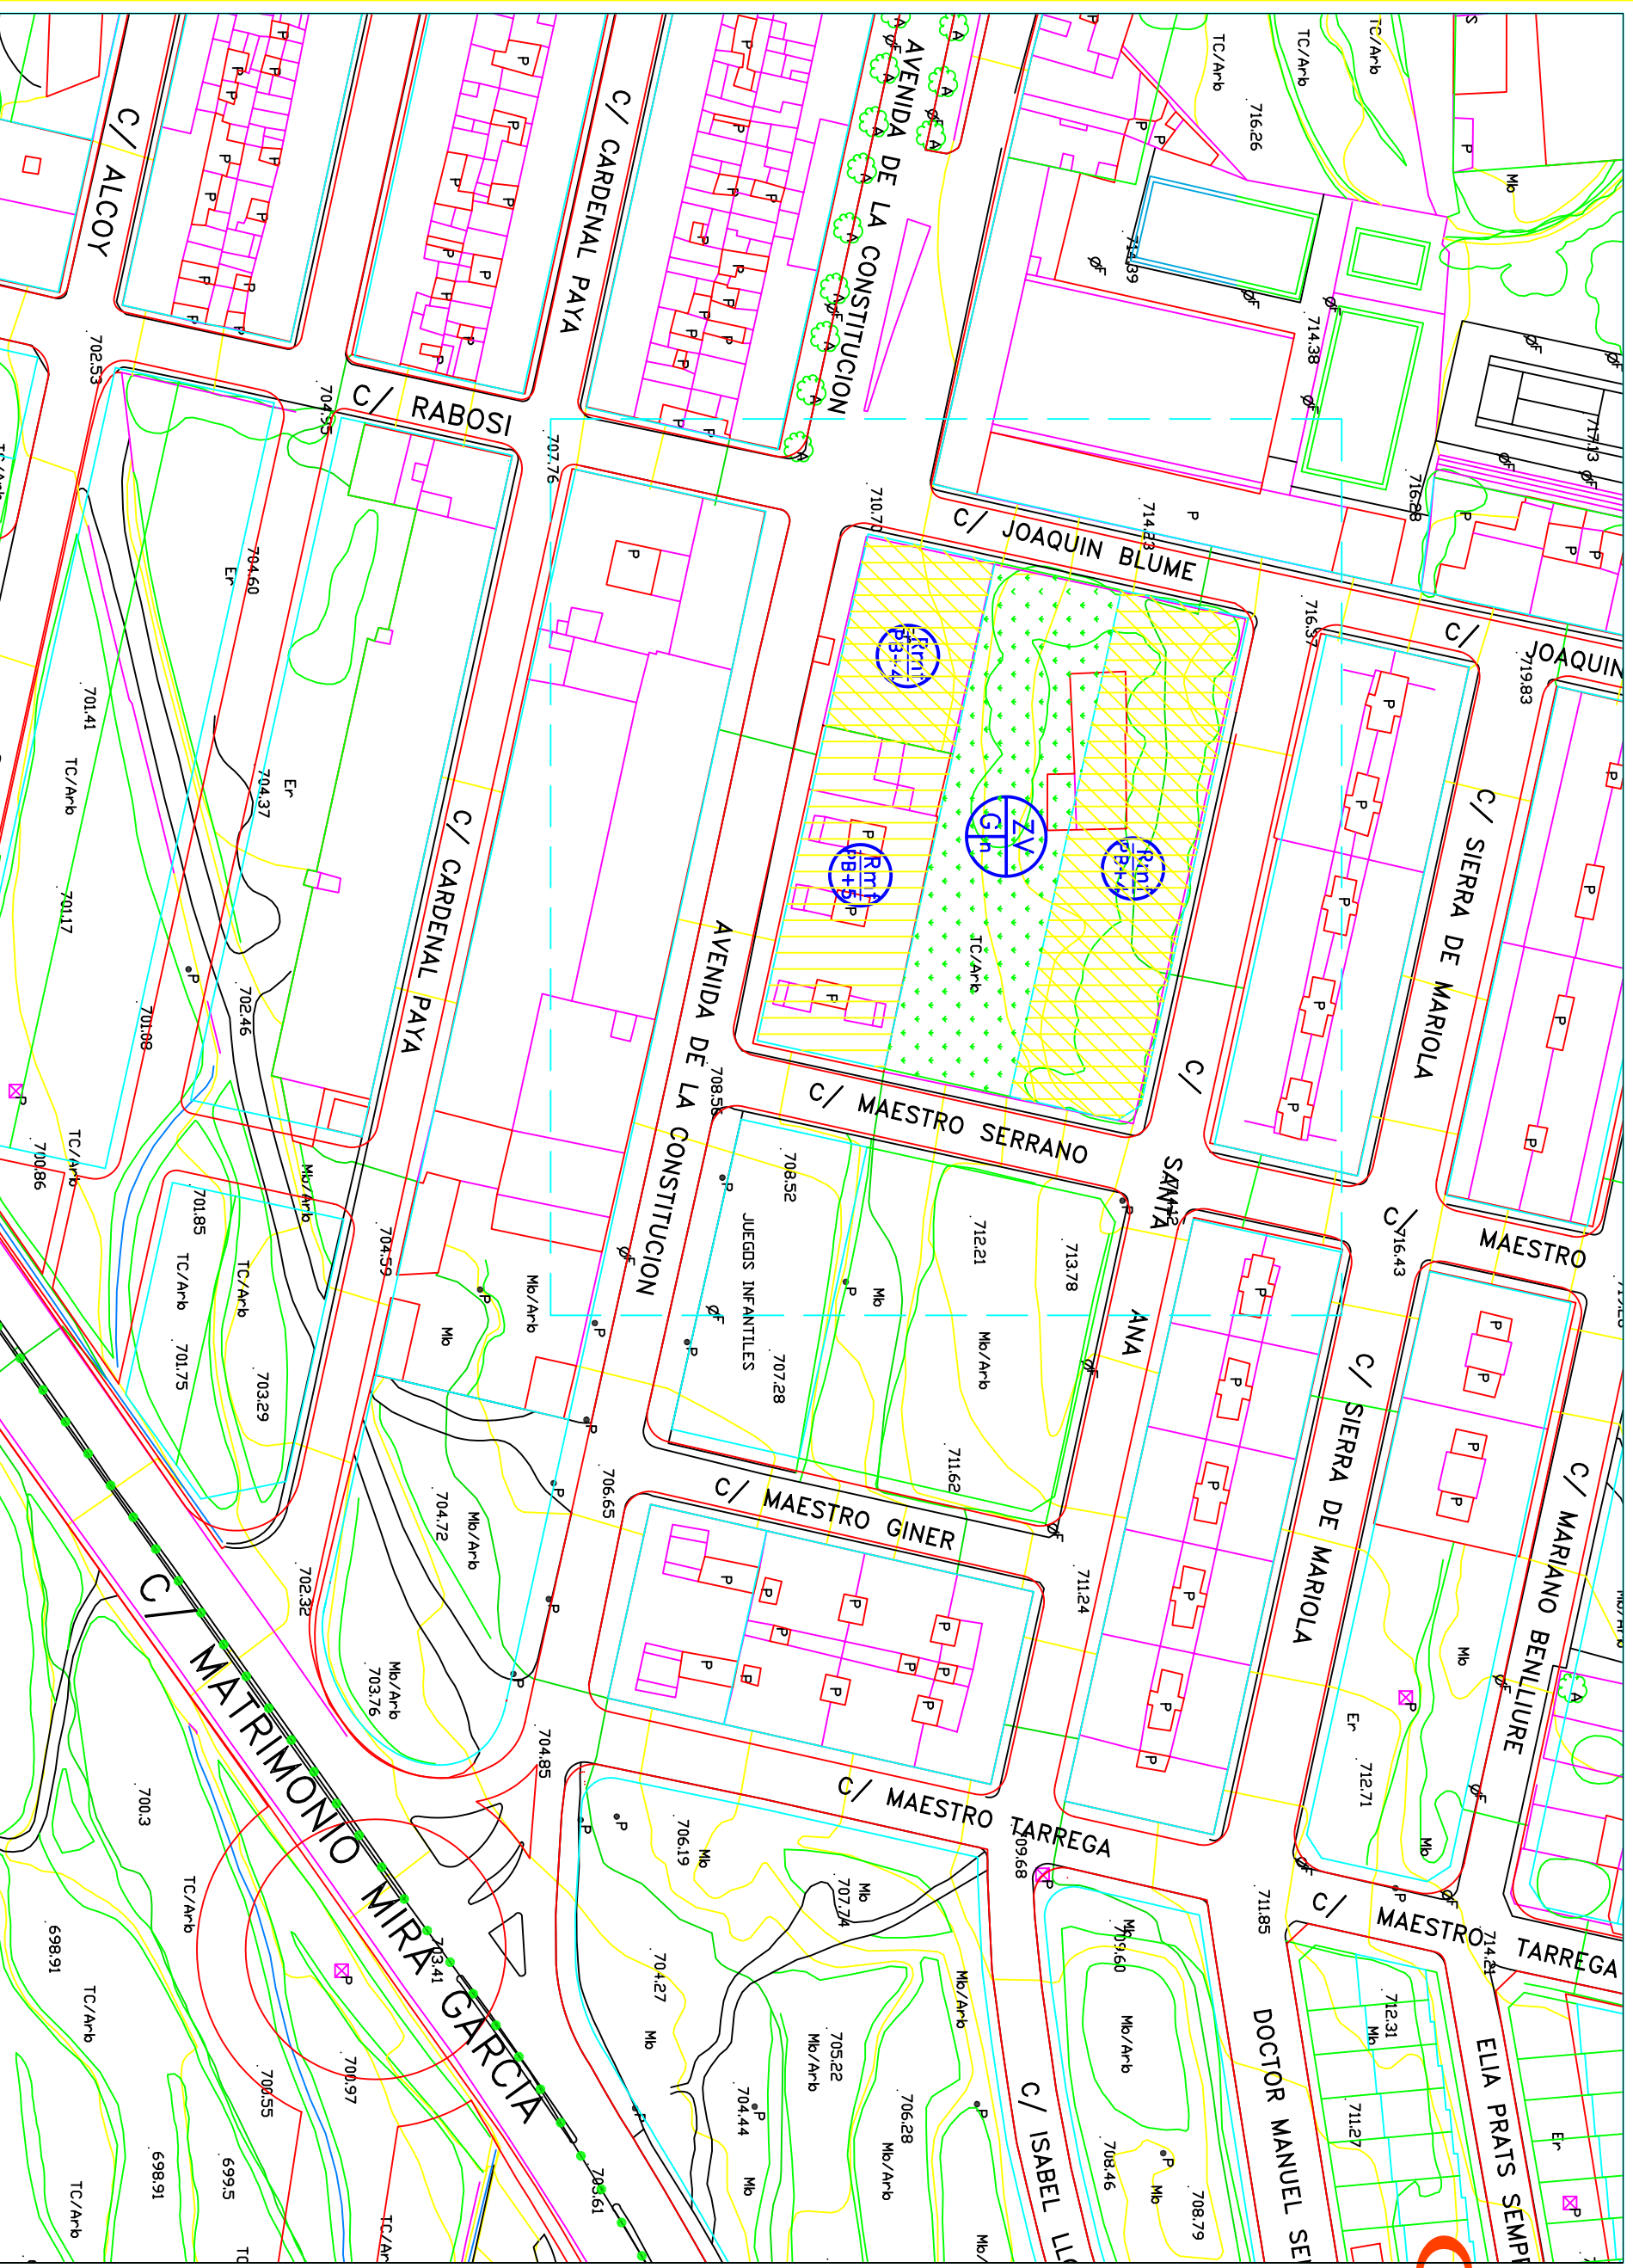

EXCMO. AYUNTAMIENTO DE ONIL

ALINEACIONES DE FACHADA Y USOS

Escala: **1/1000**

Arquitecto: Ernesto M. Llopis Sanchez C/ Pintor Velazquez, 51 18 Tel: 96/ 5202894

