
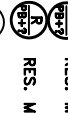
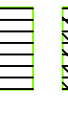
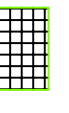


LEYENDA

N. de plantas

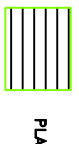

PLANTA BAJA

PLANTA BAJA +1

PLANTA BAJA +2

PLANTA BAJA +3

PLANTA BAJA +4

PLANTA BAJA +5

PLANTA BAJA +6

PLANTA BAJA +7

PLANTA BAJA +8

PLANTA BAJA +9

PLANTA BAJA +10

PLANTA BAJA +11

PLANTA BAJA +12

PLANTA BAJA +13

PLANTA BAJA +14

PLANTA BAJA +15

Tipologia del suelo

● LIMITE DE SUELO URBANO

○ LIMITE DE AREA DE PLANEAMIENTO DIFERIDO

○ OTROS LIMITES DE AREAS

Usos de parcelas

● RESIDENCIAL UNIFAMILIAR

● RES. UNIFAMILIAR ASLADA

● RES. MULTIFAMILIAR

● RES. MIXTO

● INDUSTRIA


● CONSERVACION DE EDIF. CATALOGO

● EQUIPAMIENTO

● ZONA VERDE LOCAL

● ZONA VERDE PARTICULAR

● ZONA VERDE SISTEMA GENERAL

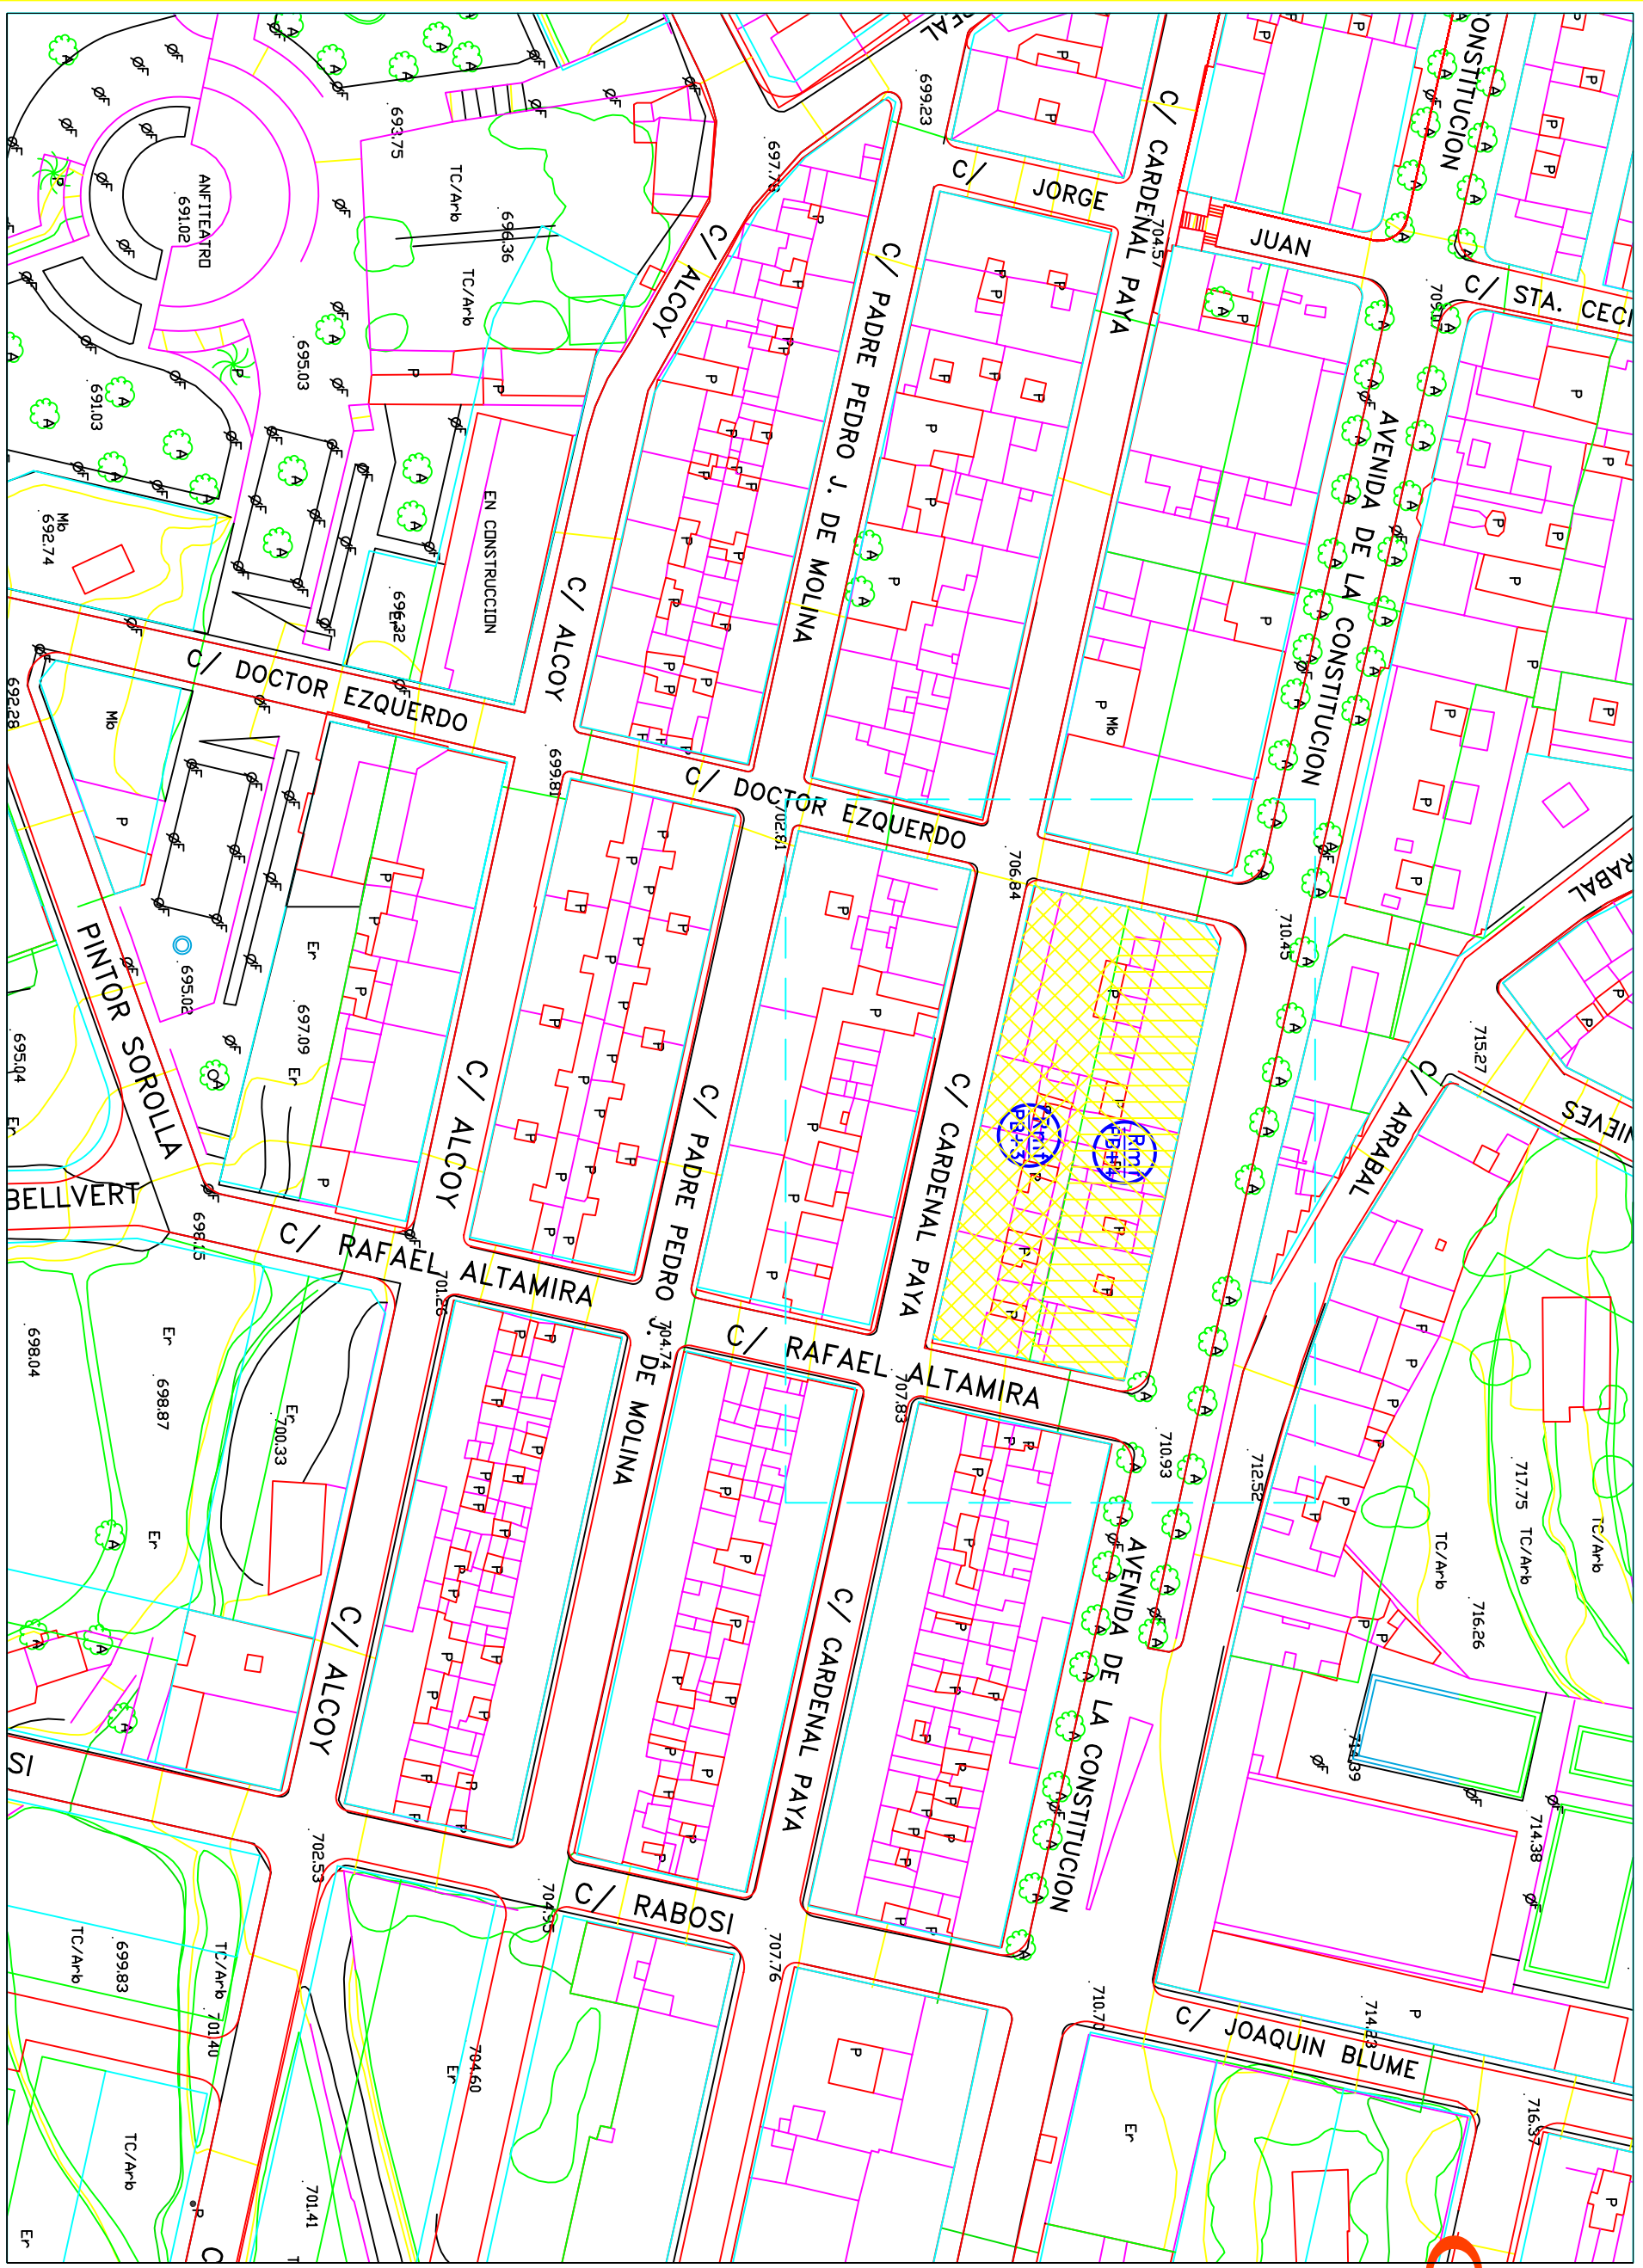

EXCMO. AYUNTAMIENTO DE ONIL

Arquitecto: Ernesto M. Llopis Sanchez C/ Pintor Velazquez, 51 18 Teif. 96/ 5202894

ALINEACIONES DE FACHADA Y USOS

Escala:

1/1000

FICHA NRO. 070