

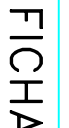
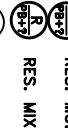
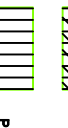
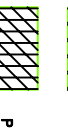


LEYENDA

N. de plantas

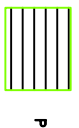

FICHA NRO. 075

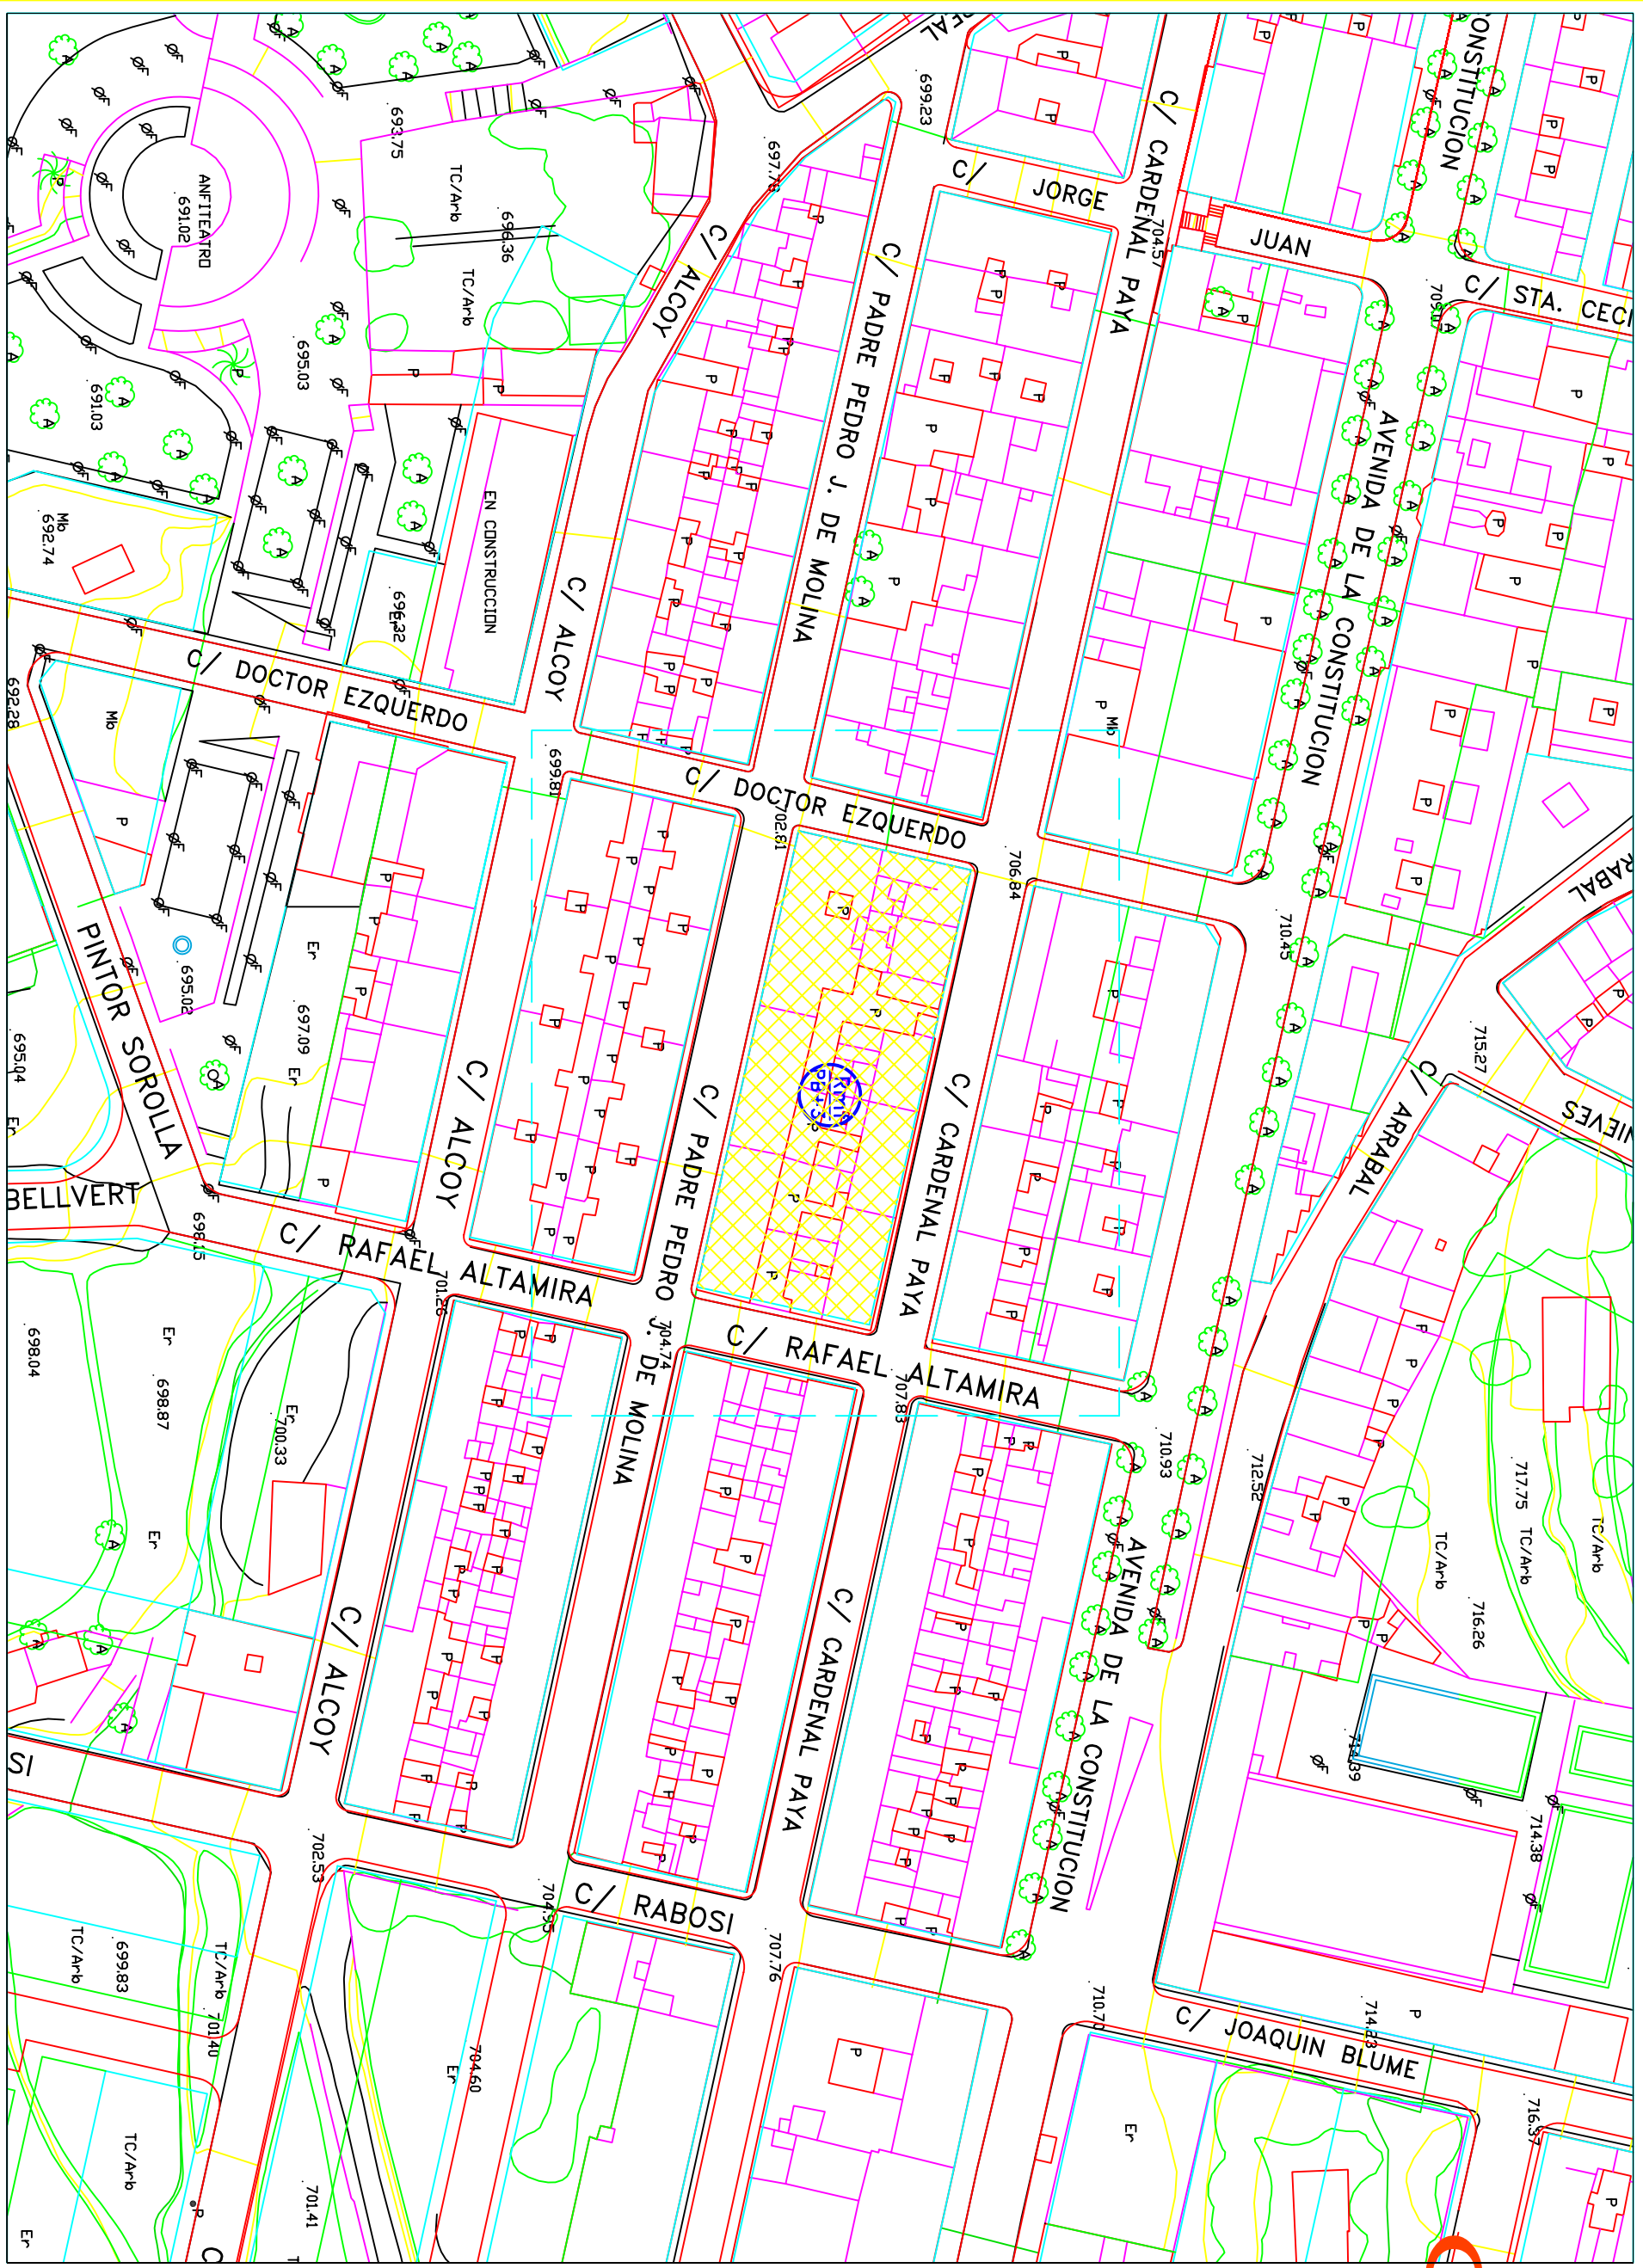

ALINEACIONES DE  
FACHADA Y USOS

Escala: 1/1000

EXCMO. AYUNTAMIENTO DE ONIL

Arquitecto: Ernesto M. Llopis Sanchez C/ Pintor Velazquez, 51 18 Tel: 96/ 5202894

