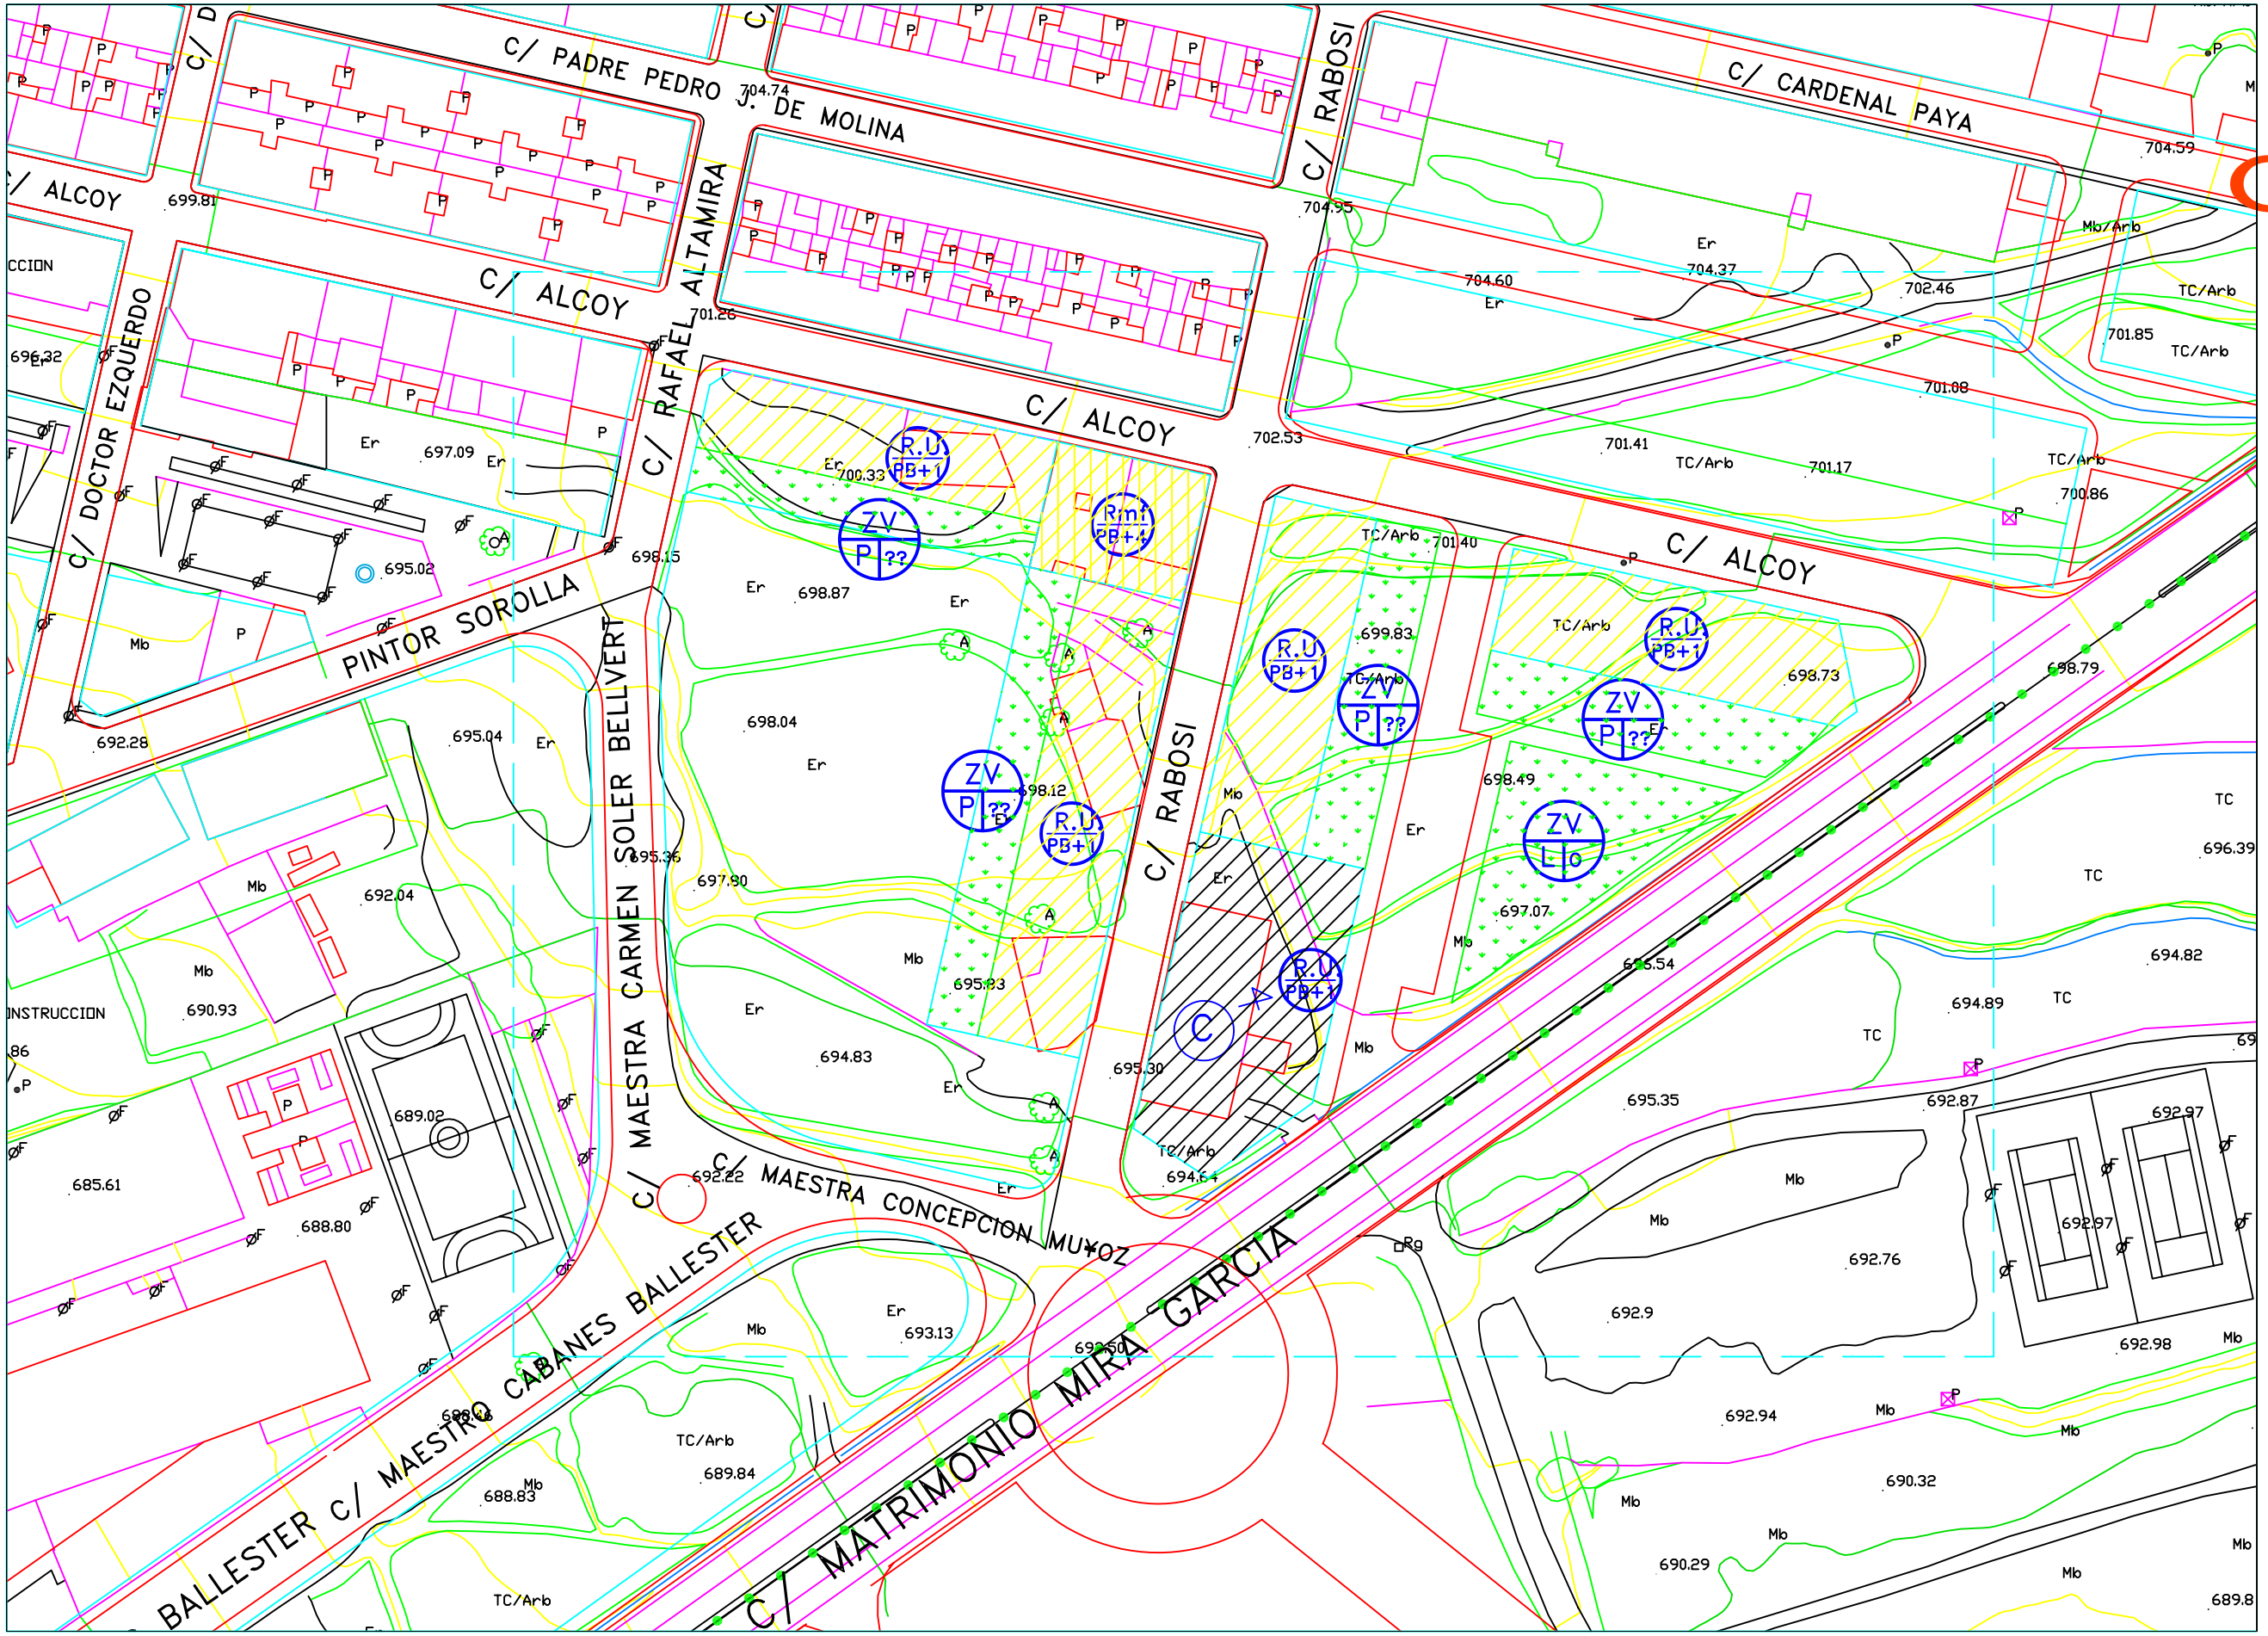

P.G.O.U. ONIL

LEYENDA

N. de plantas

- PLANTA BAJA
- PLANTA BAJA +1
- PLANTA BAJA +2
- PLANTA BAJA +3
- PLANTA BAJA +4
- PLANTA BAJA +5

Tipologia del suelo

- LIMITE DE SUELO URBANO
- LIMITE DE AREA DE PLANEAMENTO DIFERIDO
- OTROS LIMITES DE AREAS

Usos de parcelas

- R.U. PB+? — RESIDENCIAL UNIFAMILIAR
- Ru A PB+? — RES. UNIFAMILIAR AISLADA
- Rmt PB+? — RES. MULTIFAMILIAR
- R PB+? — RES. MIXTO
- C — INDUSTRIA
- E ?? ?? — CONSERVACION DE EDF. CATALOGO (B)
- P ?? ?? — EQUIPAMIENTO (E)
- ZV L ?? — ZONA VERDE LOCAL
- ZV P ?? — ZONA VERDE PARTICULAR
- ZV G ?? — ZONA VERDE SISTEMA GENERAL

FICHA NRO.

093

EXCMO. AYUNTAMIENTO DE ONIL

Arquitecto: Ernesto M. Llopis Sanchez C/ Pintor Velazquez, 51 1º Telf: 96/ 5202884

ALINEACIONES DE FACHADA Y USOS

Escala: 1/1000