

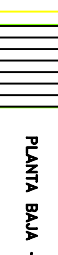
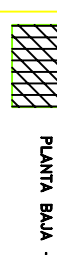
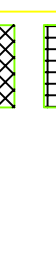
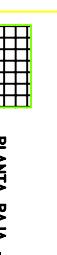


LEYENDA




N. de plantas

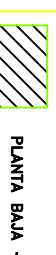


Tipología del suelo

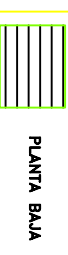

Usos de parcelas

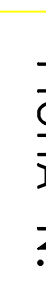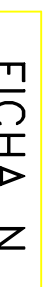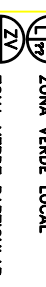

FICHA N. 002

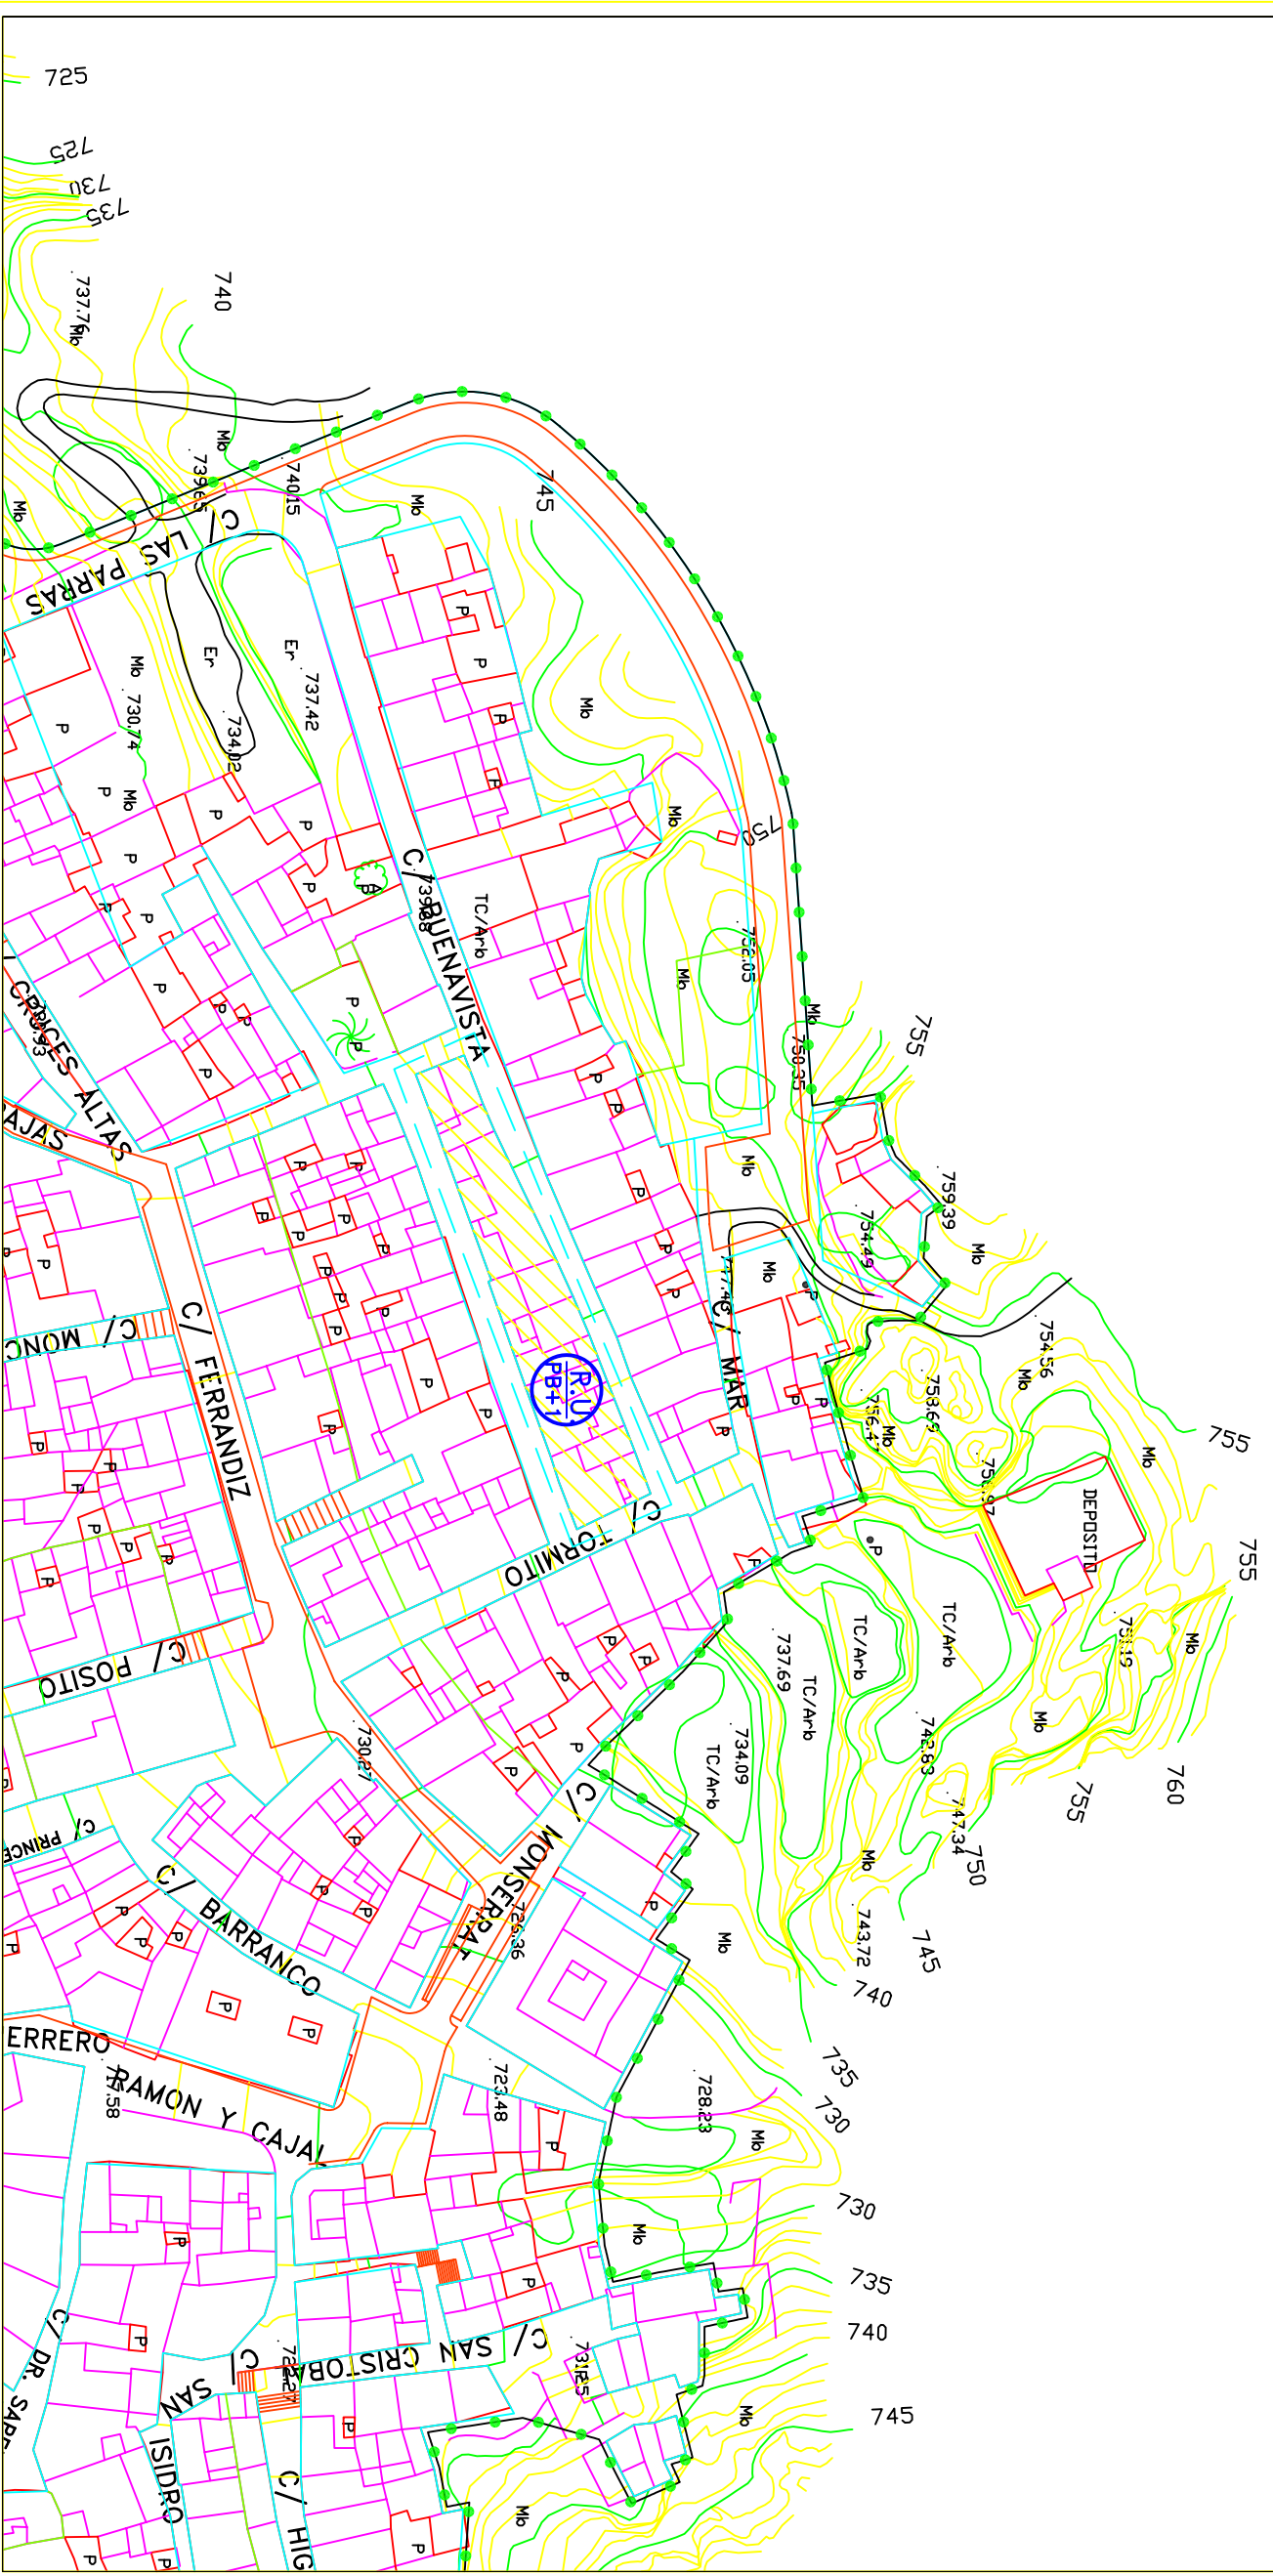

EXCMO. AYUNTAMIENTO DE ONIL

Arquitecto: Ernesto M. Llopis Sanchez C/ Pintor Velazquez, 51 1º Tel: 96/ 5202894

ALINEACIONES DE FACHADA Y USOS

Escala:

1/1000