P.G.O.U.
ONIL

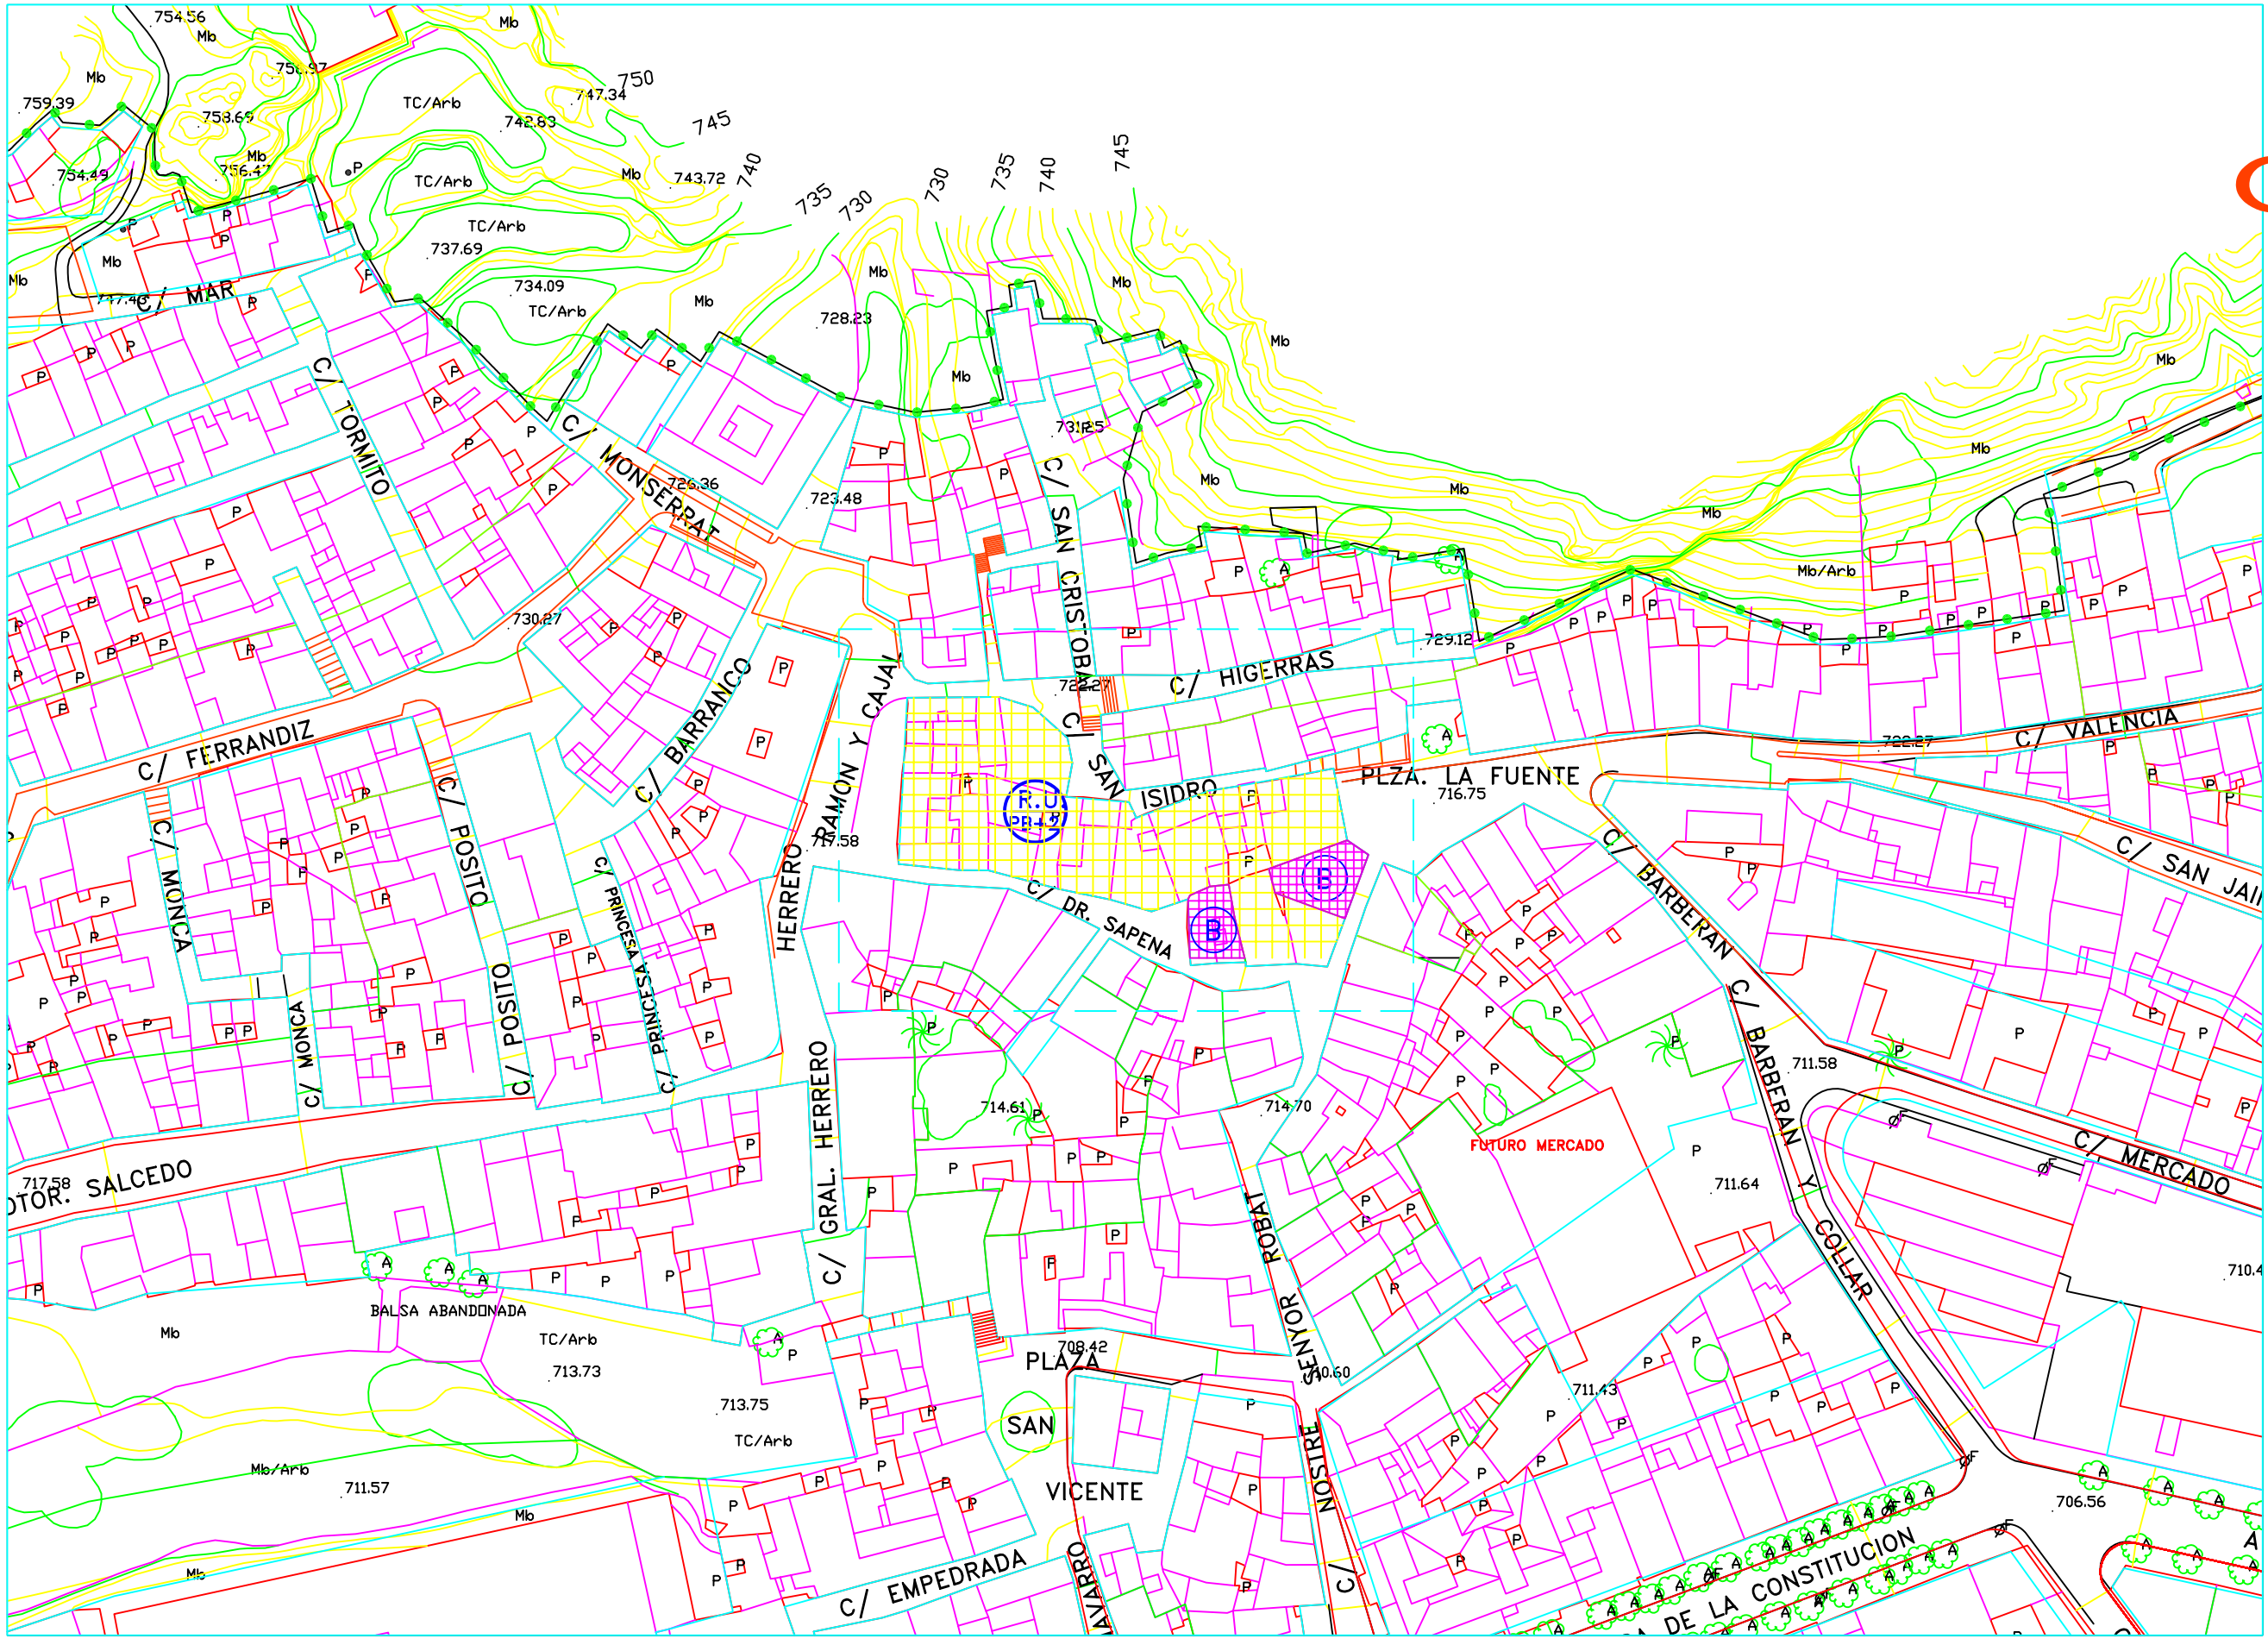

LEYENDA

N. de plantas

- PLANTA BAJA
- PLANTA BAJA +1
- PLANTA BAJA +2
- PLANTA BAJA +3
- PLANTA BAJA +4
- PLANTA BAJA +5

Tipologia del suelo

- LIMITE DE SUELO URBANO
- LIMITE DE AREA DE PLANEAMENTO DIFERIDO
- OTROS LIMITES DE AREAS

Usos de parcelas

- RESIDENCIAL UNIFAMILIAR
- RES. UNIFAMILIAR AISLADA
- RES. MULTIFAMILIAR
- RES. MIXTO
- INDUSTRIA
- CONSERVACION DE EDF. CATALOGO (B)
- EQUIPAMIENTO (E)
- ZONA VERDE LOCAL
- ZONA VERDE PARTICULAR
- ZONA VERDE SISTEMA GENERAL

FICHA NRO.

022

EXCMO. AYUNTAMIENTO DE ONIL

Arquitecto: Ernesto M. Llopis Sanchez C/ Pintor Velazquez, 51 1º Telf: 96/ 5202884

ALINEACIONES DE FACHADA Y USOS

Escala: 1/1000