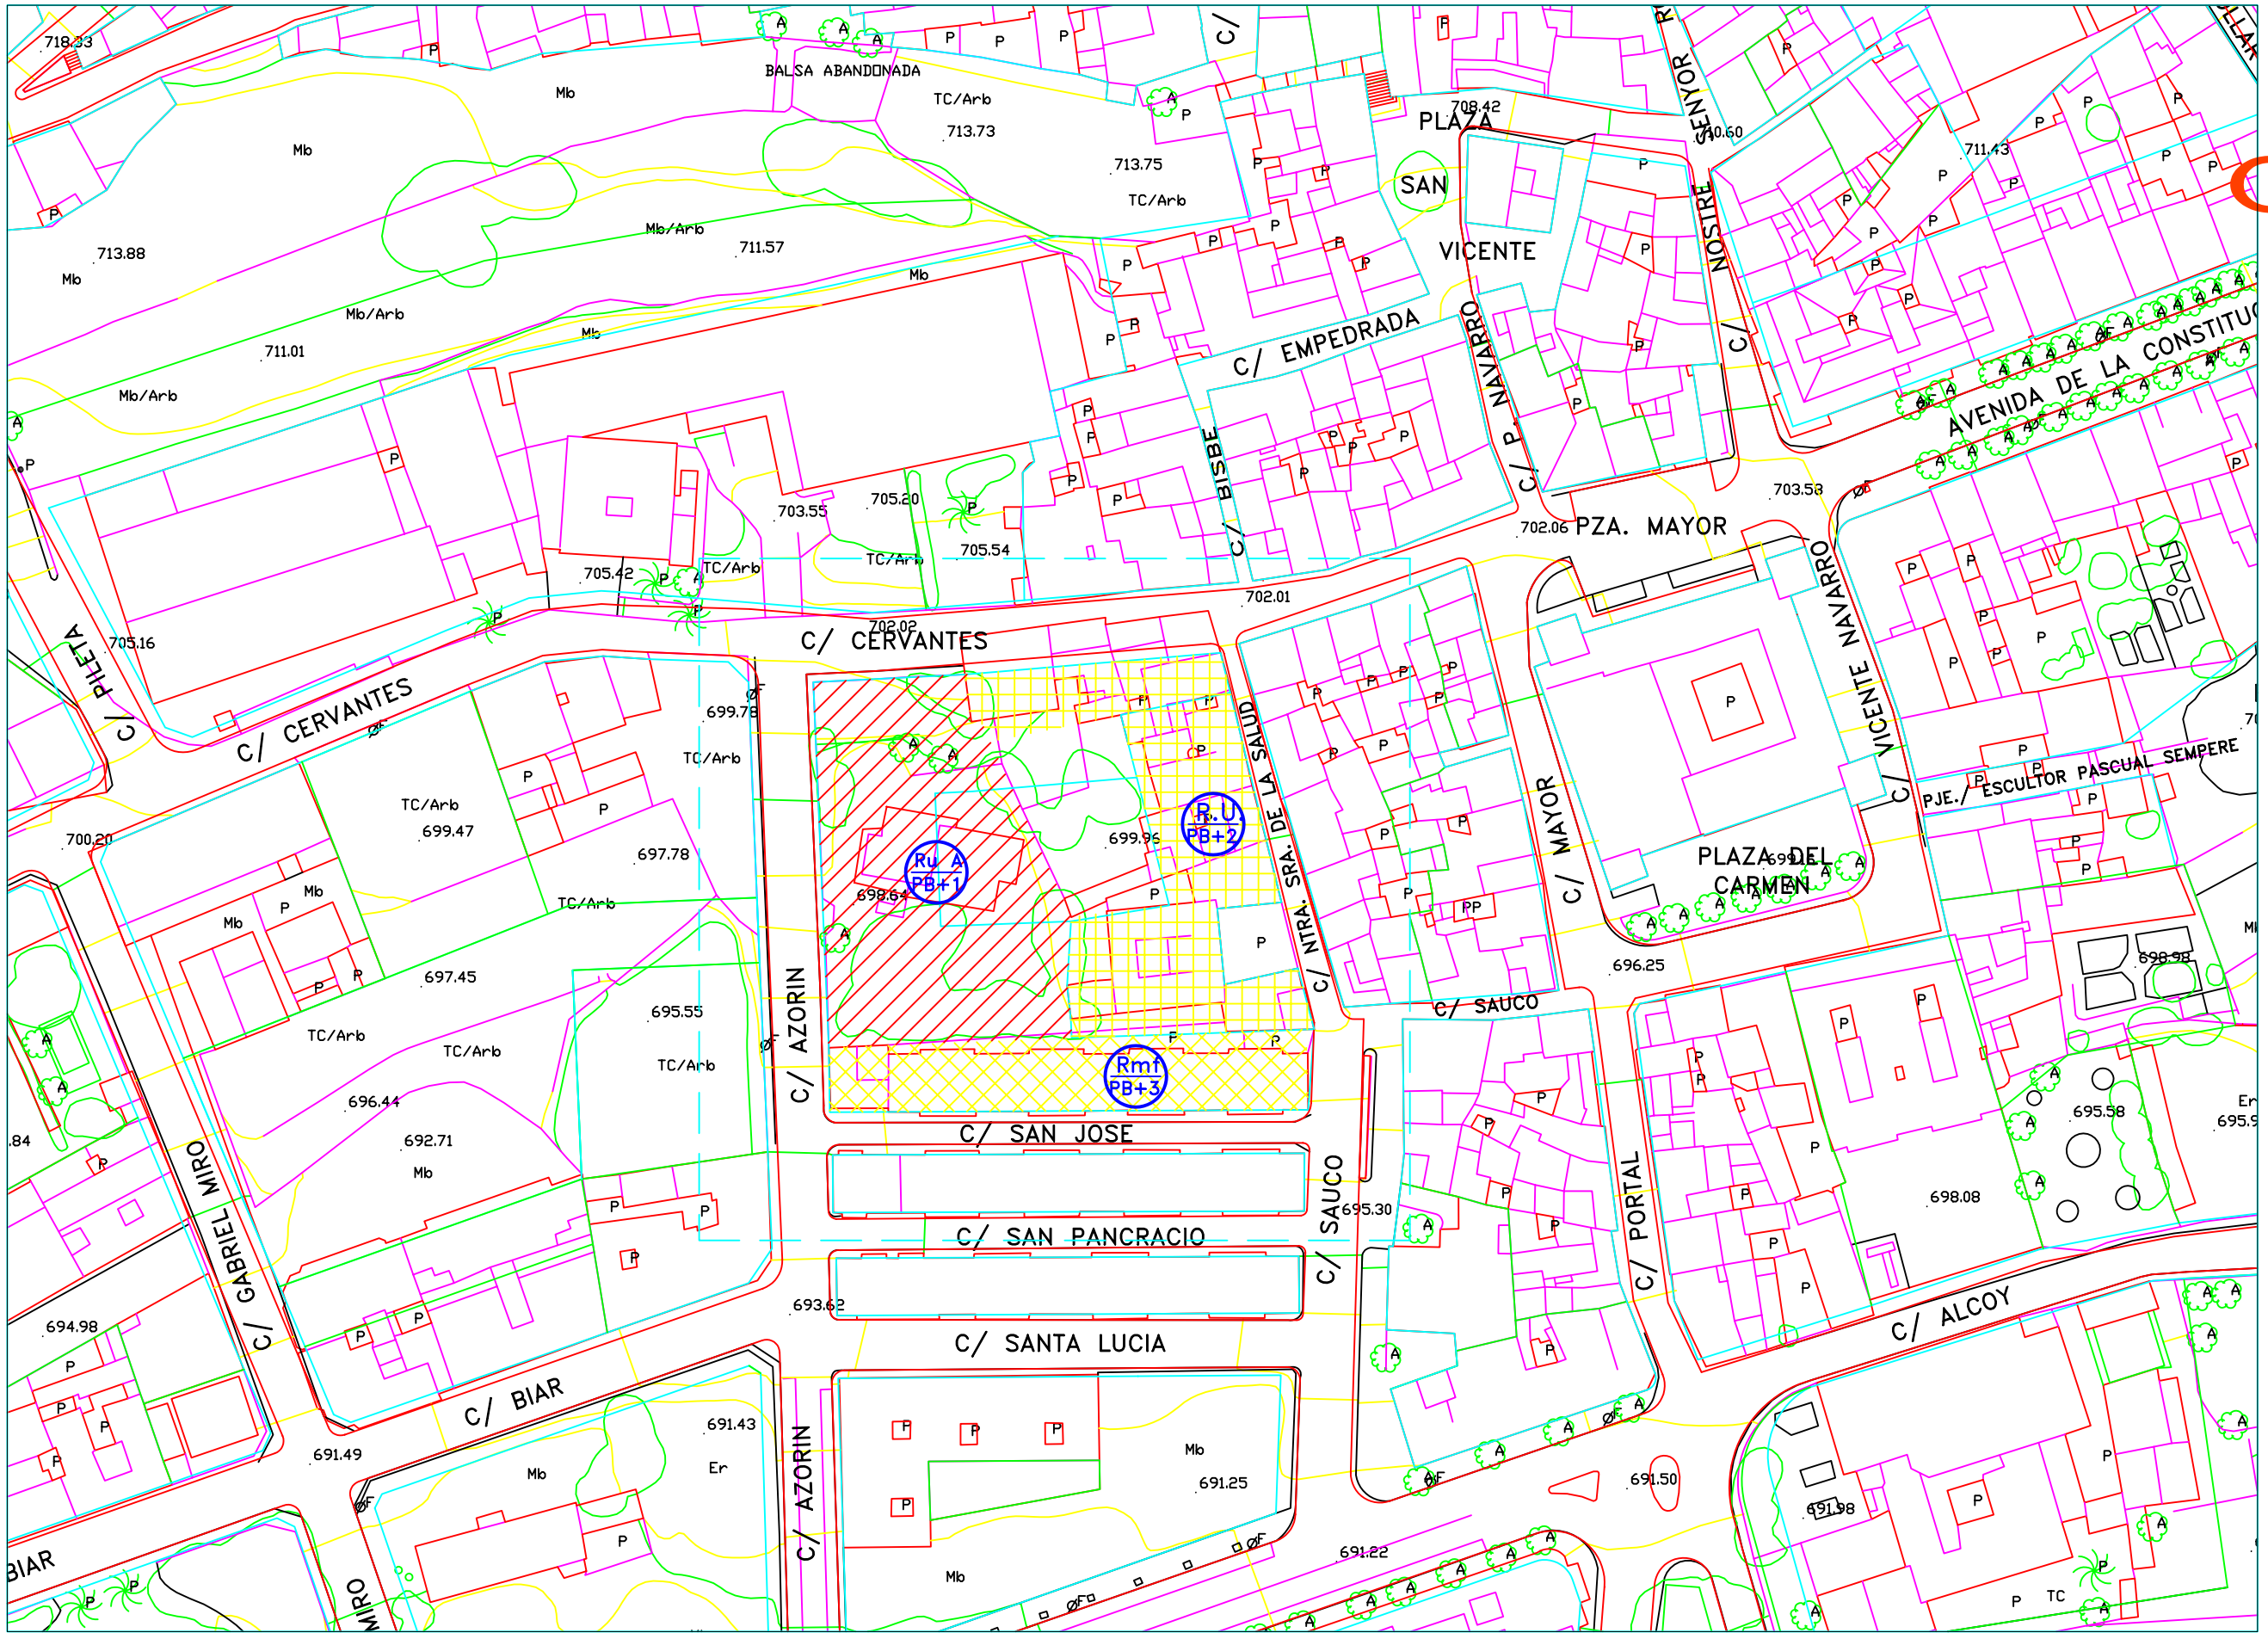


# P.G.O.U. ONIL

## LEYENDA

### N. de plantas

- PLANTA BAJA
- PLANTA BAJA +1
- PLANTA BAJA +2
- PLANTA BAJA +3
- PLANTA BAJA +4
- PLANTA BAJA +5

### Tipologia del suelo

- LIMITE DE SUELO URBANO
- LIMITE DE AREA DE PLANEAMENTO DIFERIDO
- OTROS LIMITES DE AREAS

### Usos de parcelas

- R.U. PB+?: RESIDENCIAL UNIFAMILIAR
- Ru A PB+?: RES. UNIFAMILIAR AISLADA
- Rmt PB+?: RES. MULTIFAMILIAR
- R PB+?: RES. MIXTO
- C: INDUSTRIA
- E ??/??: CONSERVACION DE EDF. CATALOGO (B)
- P ??/??: EQUIPAMIENTO (E)
- ZV L ??: ZONA VERDE LOCAL
- ZV P ??: ZONA VERDE PARTICULAR
- ZV G ??: ZONA VERDE SISTEMA GENERAL

FICHA NRO.

055

# EXCMO. AYUNTAMIENTO DE ONIL

Arquitecto: Ernesto M. Llopis Sanchez C/ Pintor Velazquez, 51 1§ Telf: 96/ 5202884

## ALINEACIONES DE FACHADA Y USOS

Escala: 1/1000